


**NÁVRH DIO - Třebeň (CH), č. parc. 43-163-kNN, DTS**  
**ETAPA 01 - POKLÁDKA NOVÉHO ZEMNÍHO KABELOVÉHO VEDENÍ**

S  
A3



**LEGENDA**

-  SMĚR (PROVOZ)
-  PODÉLNÝ VÝKOP
-  ŘÍZENÝ PROTLAK - [ŘP]

AKTUALIZACE 6.3.2025

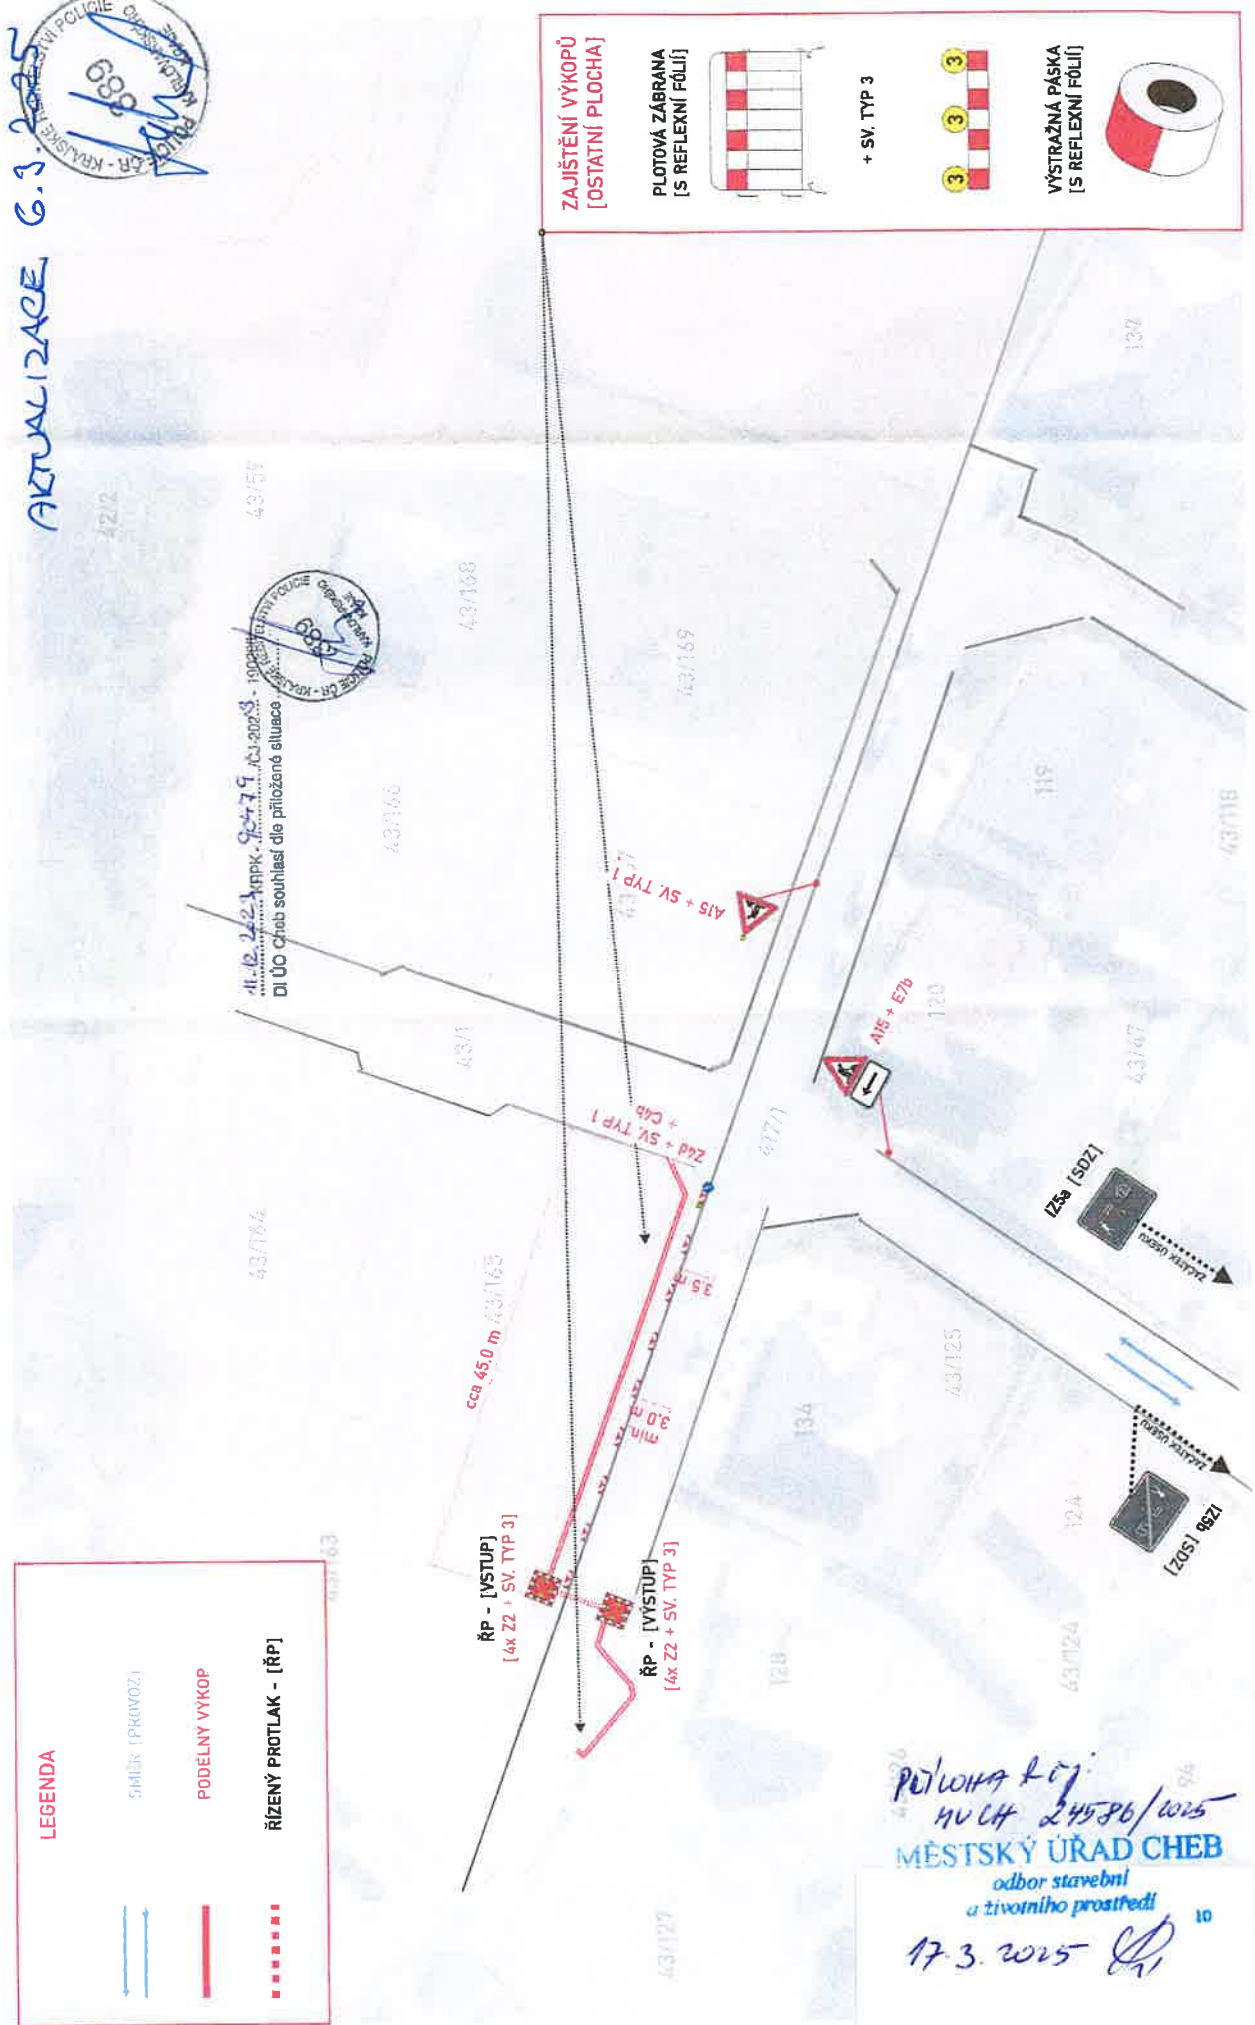

**ZAJIŠTĚNÍ VÝKOPŮ [OSTATNÍ PLOCHA]**

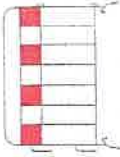-  PLOTOVÁ ZÁBRANA [S REFLEKČNÍ FÓLIÍ]
- + SV, TYP 3
-  VÝSTRAŽNÁ PÁSKA [S REFLEKČNÍ FÓLIÍ]

PEŤLOVA K. J.  
 MČ CH 24586/2025  
**MĚSTSKÝ ÚŘAD CHEB**  
 odbor stavební a životního prostředí  
 17.3.2025


MĚŘÍTKO - 1:500

Ad

**NÁVRH DIO - Třebeň (CH), č. parc. 43-163-kNN, DTS  
ETAPA 02 - POKLÁDKA NOVÉHO ZEMNÍHO KABELOVÉHO VEDENÍ**

**LEGENDA**

-  SMĚK (PROVOZ)
-  PODELNÝ VÝKOP
-  ŘÍZENÝ PROTLAK - [ŘP]

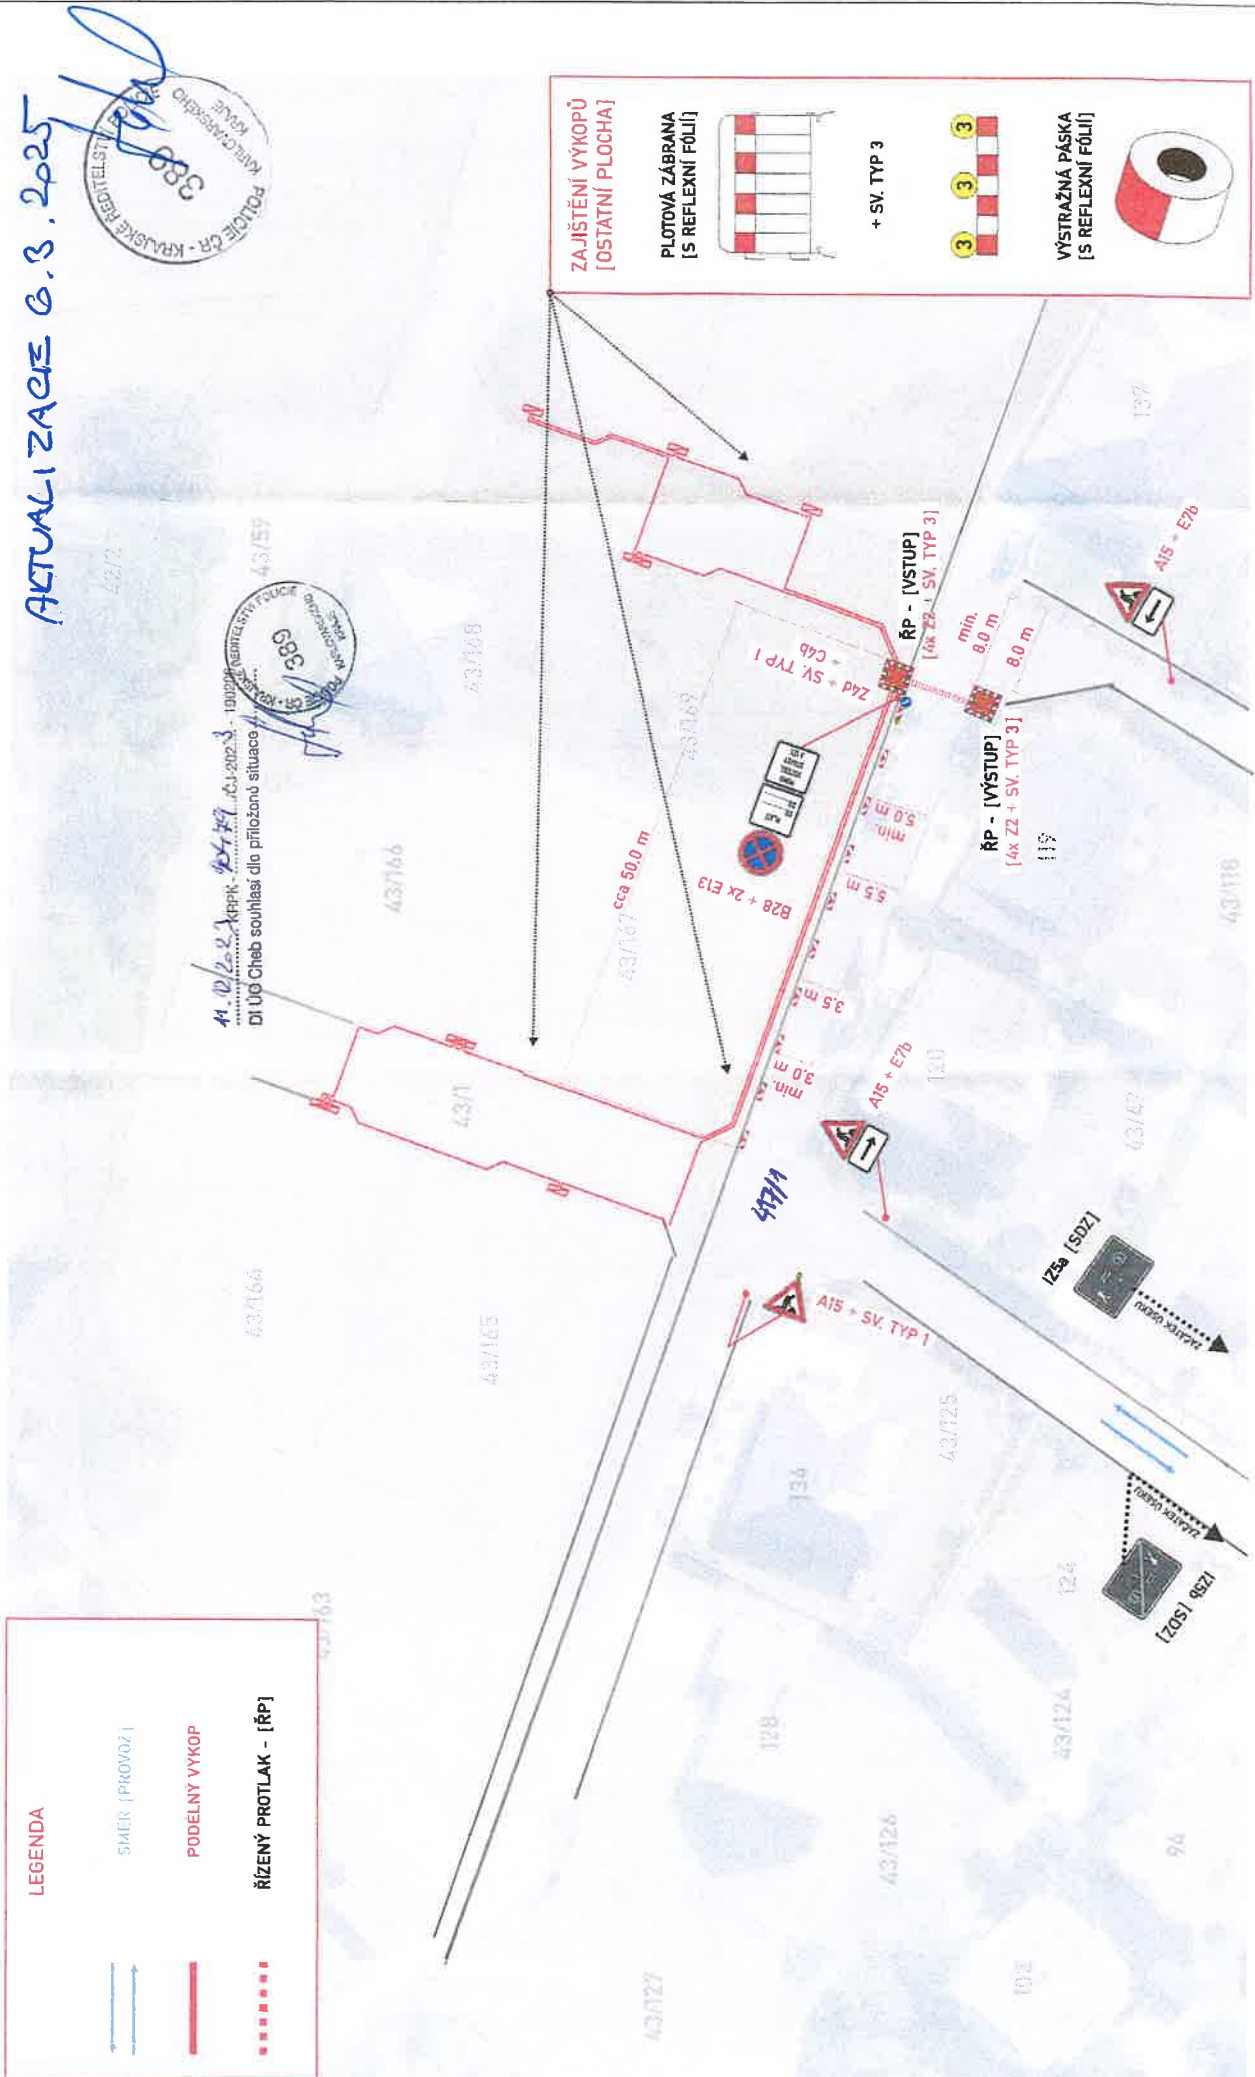




AKTUALIZACE 6.3.2025

41.10.2023 Rappk - 24.11.2023  
DI ÚO Chab souhlasí dle příložené situace

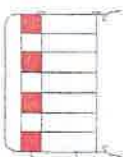

**ZAJIŠTĚNÍ VÝKOPŮ [OSTATNÍ PLOCHA]**

-  PLOTOVÁ ZÁBRANA [S REFLEXNÍ FÓLIÍ]
-  + SV, TYP 3
-  VÝSTRAŽNÁ PÁSKA [S REFLEXNÍ FÓLIÍ]