



O Z N Á M E N Í

Oznamujeme všem vlastníkům a nájemcům pozemků v obci Horní Ves, že v termínu

červen/2024 – říjen/2024

bude v této oblasti prováděna

stavba, která řeší výstavbu nového kabelového vedení pro připojení nových odběrných míst, dle projektu vypracovaného společností Meritum Kladno – Projekce s.r.o.

Montáž bude provádět firma OMEXOM GA Energo, s.r.o.,
Na Střílně 1929/8, 323 00 Plzeň - Bolevec,
tel.: 373303184, fax.: 377542385.

IČO: 49196812 DIČ: CZ-49196812

Společnost je zapsaná v obch.rejstříku u Krajského soudu v Plzni, odd.C a vl.4355

Oznámení je v souladu se zákonem č.458/2000Sb., novelizován z.č.670/2004. Případná majetková újma na nemovitostech a porostech bude nahrazena dle téhož zákona.

OMEXOM GA Energo s.r.o.
Na Střílně 1929/8 Bolevec 323 00 Plzeň
IČ 49196812 • DIČ CZ49196812
Tel. 373 303 111 100

• OMEXOM GA Energo s.r.o.

Na Střílně 1929/8
323 00 Plzeň-Bolevec
T +420 373 303 111, www.gaenergo.cz

HI. sídlo: Plzeň - Obchodní rejstřík: IČ 49196812, odd. C, vl. 4355, Krajský soud v Plzni
Jednatel: Zdeněk Židek - Václav Hubač - Ing. Aleš Uldrych



Poloznamky dotčené demontáží venk. vedení NN:
 parc.č. 287/28, 283/154, 283/153, 283/157, 283/156
 283/155, 283/156


SO.08 Demontáž NN:
 520m / 103kg VNN AFe 4x2/7
 13m / 10kg VNN AES 4x50
 35m / 4kg HDV CYKY 4x10
 1x přípojková skříň typu SP
 4x betonový sloup

2x
 1x betonový sloup
 2x konzole 800
 4x izolační svazky

3x
 1x betonový sloup
 1x konzole 800
 4x kotvení izolátor
 4x ukončení AFe
 1x ukončení AES
 1x přípojení AES
 4m AES 4x50

1x ukončení AFe:
 1x betonový sloup
 1x konzola 1200
 4x kotvení izolátor
 4x ukončení AFe
 1x kotvení PB
 1x přípojení AYKY
 1x svod z VNN AYKY
 1x SP100 na sloup
 5m AYKY 4x16
 HDV-ELMPP1-4c
 1x svod z SP
 5m CYKY 4x10

Za nakoždání se vztážími odpady při realizaci stavby odpovídá dodavatel
 stavebních prací jako jejich původce. Vztáží odpad bude rozřídán podle
 jednotlivých druhů a bude a ním naloženo dle platných předpisů a směrnice
 ČEZ Distribuce, s.a. ČEZD.ME.6343r00 - 0863.63.64 Odpadové hospodářství,
 ČEZD_PP_0868 Ochrana životního prostředí NE (nová energetika a distribuce)
 VP A.Zahřívání OZP v ČEZd. Doklad o likvidaci bude k dispozici ke kontrole.

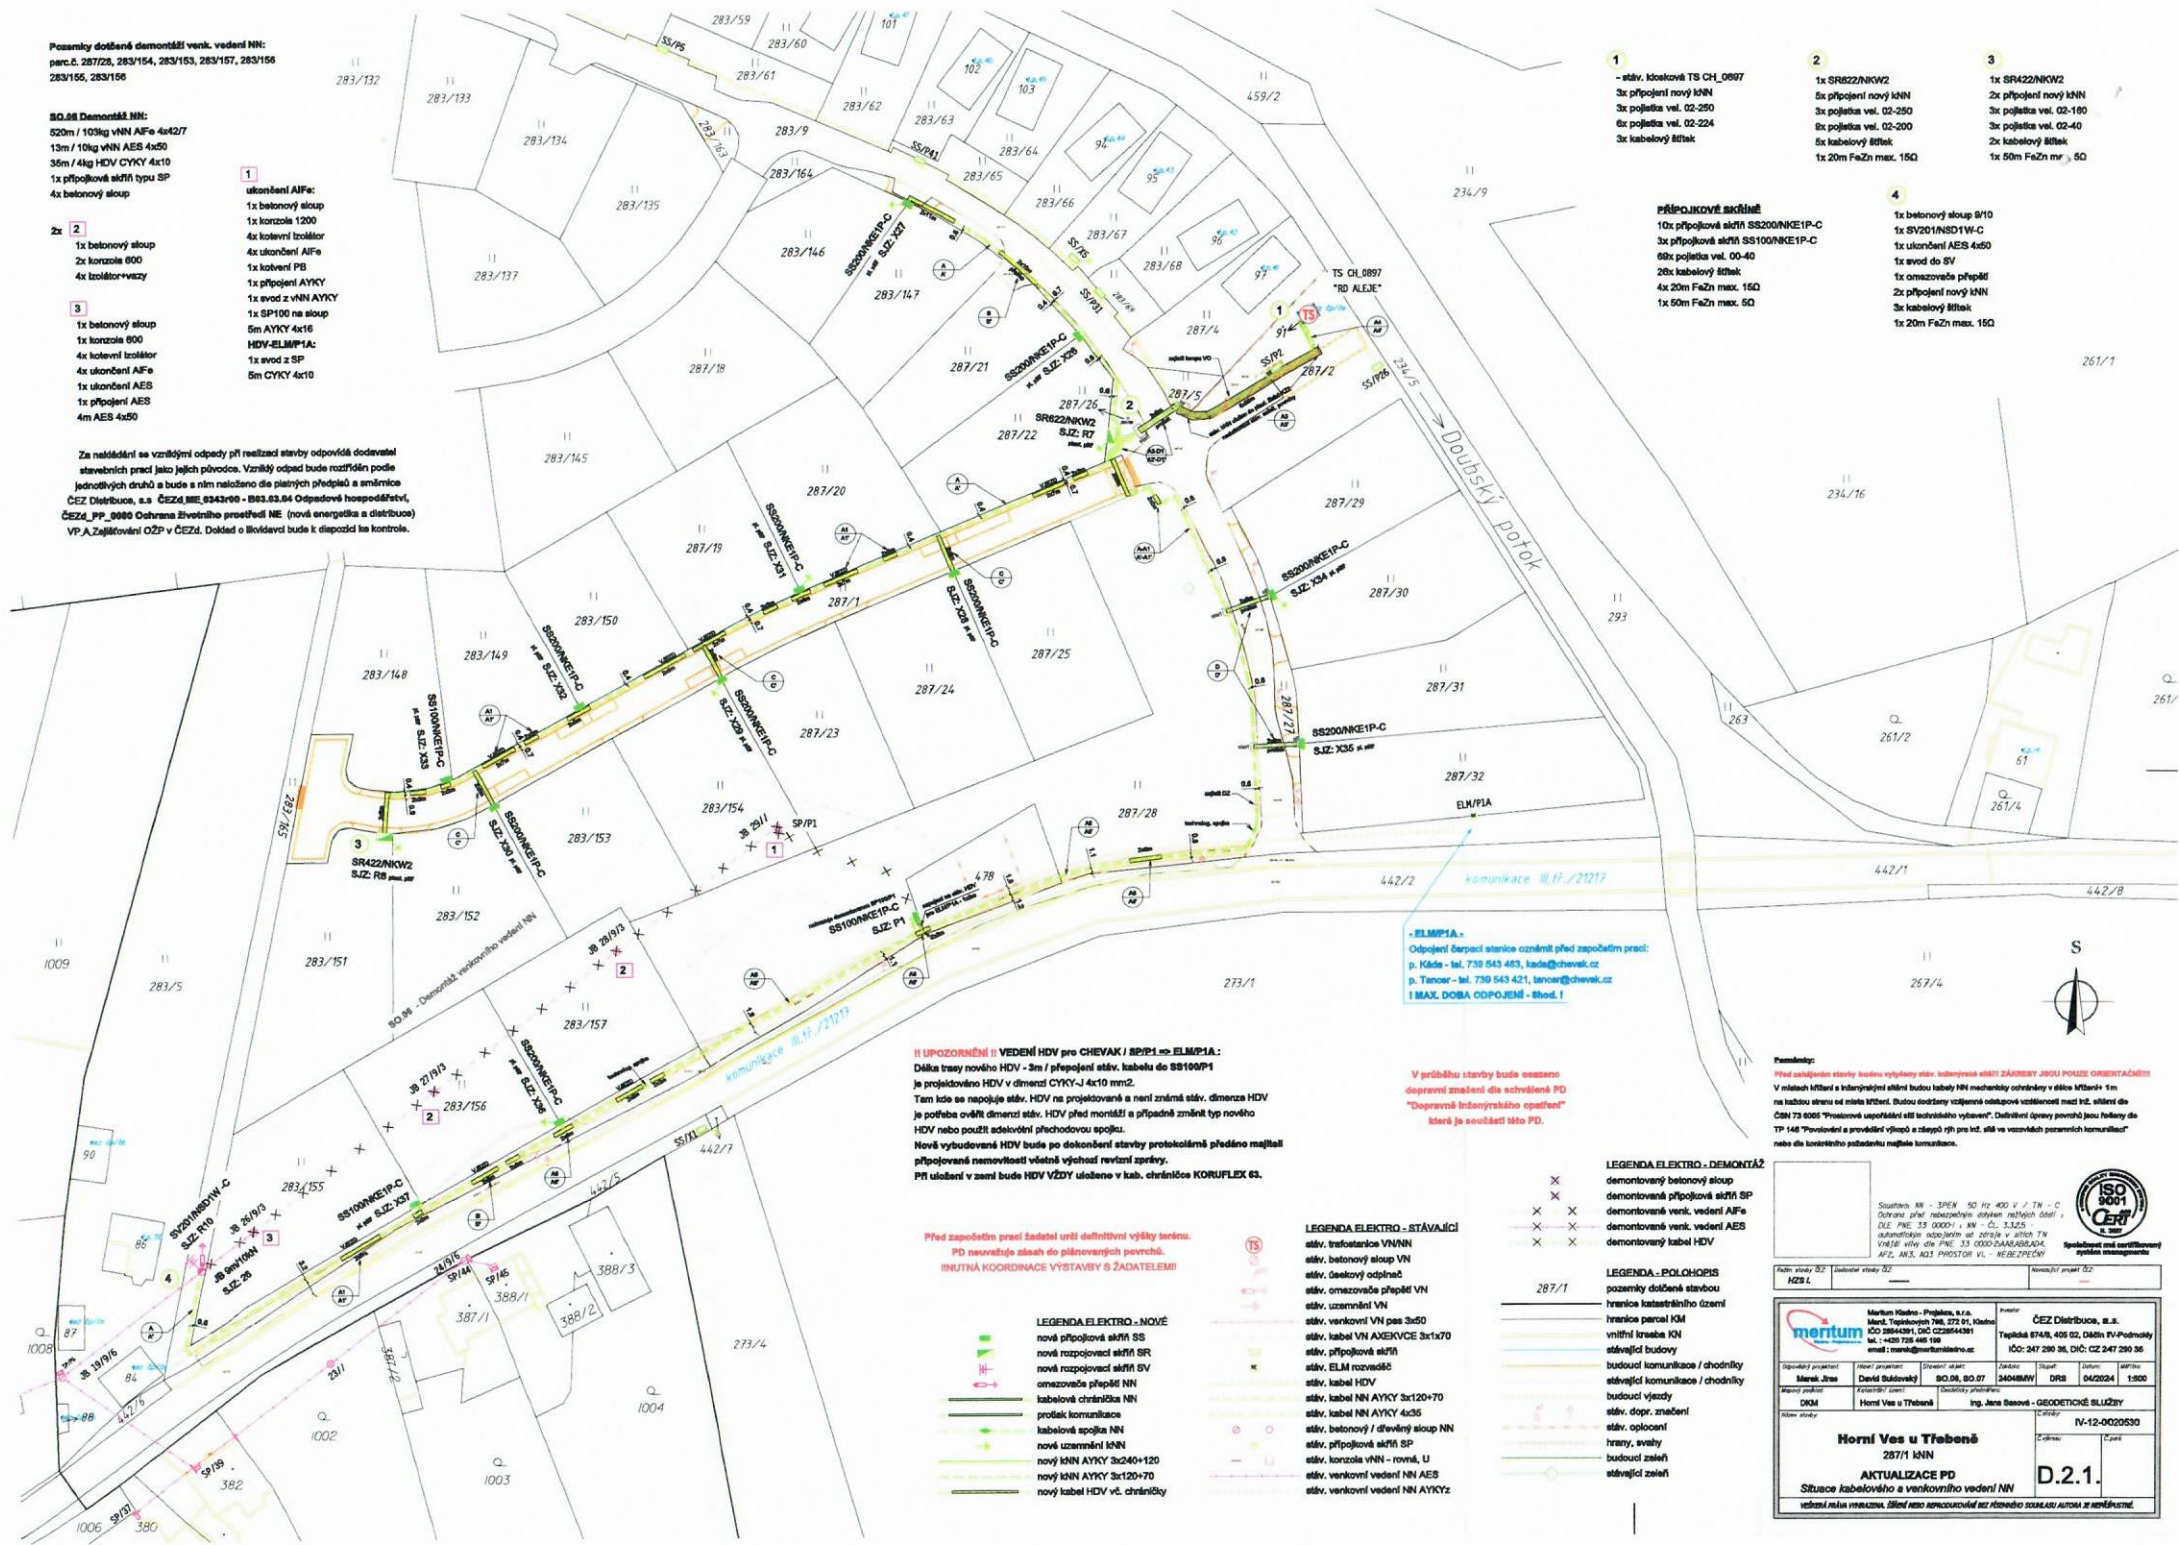

- | | | |
|---|---|---|
| 1 - stáv. křeskové TS CH_0897 3x přípojení nový kN 3x pojistka vel. 02-250 6x pojistka vel. 02-200 6x kabelový štítik 3x kabelový štítik | 2 1x SR822/NKV2 6x přípojení nový kN 3x pojistka vel. 02-250 3x pojistka vel. 02-200 6x kabelový štítik 1x 20m FeZn max. 15Q | 3 1x SR422/NKV2 2x přípojení nový kN 3x pojistka vel. 02-180 3x pojistka vel. 02-40 2x kabelový štítik 1x 50m FeZn max. 5Q |
|---|---|---|

PŘÍPOJKOVÉ SKŘIŤE
 10x přípojková skříň SS100NKE1P-C
 3x přípojková skříň SS100NKE1P-C
 6x pojistka vel. 00-40
 26x kabelový štítik
 4x 20m FeZn max. 15Q
 1x 50m FeZn max. 5Q

4
 1x betonový sloup 6/10
 1x SV201NSD1V1-C
 1x ukončení AES 4x50
 1x svod do SV
 1x ozmačovač přepětí
 2x přípojení nový kN
 3x kabelový štítik
 1x 20m FeZn max. 15Q

!! UPOZORNĚNÍ !! VEDENÍ HDV PRO CHEVAK / SP/P1 -> ELMPP1A:
 Díky trase nového HDV - 3m / přepojení stáv. kabelu do SS100P1
 Je projektováno HDV v dimenzi CYKY-J 4x10 mm2.
 Tam kde se napojuje stáv. HDV na projektované a není známá stáv. dimenze HDV
 je potřeba ověřit dimenzi stáv. HDV před montáží a případně změnit typ nového
 HDV nebo použít adekvátní přechodovou spojku.
 Nově vybudované HDV bude po dokončení stavby protokolárně předáno majiteli
 připravované nemovitosti včetně výhledu rozvážení zprávy.
 Při uložení v zemi bude HDV vždy uložené v kab. chrániče KORUFLEX 63.

V průběhu stavby bude esenzno
 deponová změnění dle schválené PD
 "Dopravní technického optičně"
 která je součástí této PD.

Před započatím prací žadatel určí definitivní výšky terénu.
 PD neurčuje zásah do plánovaných povrchů.
BNUTNÁ KOORDINACE VÝSTAVBY S ŽADATELEM!

- LEGENDA ELEKTRO - NOVÉ**
 nová přípojková skříň SS
 nová rozpojovací skříň SV
 nová rozpojovací skříň SV
 ozmačovač přepětí NN
 kabelová chránička NN
 protlak komunikace
 kabelová spojka NN
 nové uzamčení kN
 nový kN AYKY 3x240+120
 nový kN AYKY 3x120+70
 nový kabel HDV vč. chráničky

- LEGENDA ELEKTRO - STÁVAJÍCÍ**
 stáv. trafostanice VNN
 stáv. betonový sloup VN
 stáv. 6světový odřepač
 stáv. ozmačovač přepětí VN
 stáv. uzamčení VN
 stáv. venkovní VN pas 3x50
 stáv. kabel VN AXEKVC 3x1x70
 stáv. přípojkové skříň
 stáv. ELM rozváděč
 stáv. kabel HDV
 stáv. kabel NN AYKY 3x120+70
 stáv. kabel NN AYKY 4x36
 stáv. betonový / dřevěný sloup NN
 stáv. přípojkové skříň SP
 stáv. konzola VNN - rovní, U
 stáv. venkovní vedení NN AES
 stáv. venkovní vedení NN AYKYZ

- LEGENDA ELEKTRO - DEMONTÁŽ**
 demontovaný betonový sloup
 demontovaná přípojková skříň SP
 demontovaný venk. vedení AFe
 demontovaný venk. vedení AES
 demontovaný kabel HDV

- LEGENDA - POLOHOPIS**
 pozemky dotčené stavbou
 hranice katastrálního území
 hranice parcel KM
 vnitřní hranice KN
 stávající budovy
 budoucí komunikace / chodníky
 stávající komunikace / chodníky
 budoucí vjezdy
 stáv. dopr. značení
 stáv. oplotení
 hrany, svahy
 budoucí zeleň
 stávající zeleň

- ELMPP1A -
 Odpovědi šarpat staniční číselník před započatím prací:
 p. Kláta - tel. 739 643 483, klata@chevni.cz
 p. Tancar - tel. 739 643 421, tancar@chevni.cz
!! MAX. DOBA DOPOJENÍ - 1hod. !!

Poznámky:
 Před začátkem stavby budou vytyčeny stáv. terénní známky ZÁKRESY JINOU POULZE ORIENTAČNĚM
 V místech křídání a hlubokých stání budou budovy NN označeny červenými v dělné výšce 1m
 a každou stranu od stávk. stání. Budou označeny vyznačené odstupové vzdálenosti mezi st. stávk. do
 ČSN 73 8005 "Prostřední uspořádání síť technického vybavení". Dalšími úpravami jsou holečky do
 TP 148 "Provedení a provádění výkopů a zásepů rpn pro kř. st. a ve vozítkách pozemních komunikací"
 nebo dle konkrétních požadavků majitele komunikace.



| | | | |
|--|-------------------------------------|--|--|
| Součástí NN - SPEN - SO 100/100 V, J, TN - C Ochrana zem. napětí novými měřícími st. a DLE PNE 33 00001 - NV - Č. 3.125 - aktualizované aktualizace od 2018 v 2018 1V VÝŠKÍ výš. dle PNE 33 00000-00-00-00-00-00 M.F. M.S. A31 PROROK VL - NEBEZPEČNÝ | | | |
| Společnost s omezenou odpovědností s právem zastupování | | | |
| Datum: 02.12.2024 Místo: 287/1 | Projekt: 02.12.2024 Místo: 287/1 | Město: Horní Ves u Táběně Projekt: Aktualizace PD Místo: 287/1 | |
| Město: Horní Ves u Táběně Projekt: Aktualizace PD Místo: 287/1 | | Město: Horní Ves u Táběně Projekt: Aktualizace PD Místo: 287/1 | |
| Město: Horní Ves u Táběně Projekt: Aktualizace PD Místo: 287/1 | | Město: Horní Ves u Táběně Projekt: Aktualizace PD Místo: 287/1 | |
