


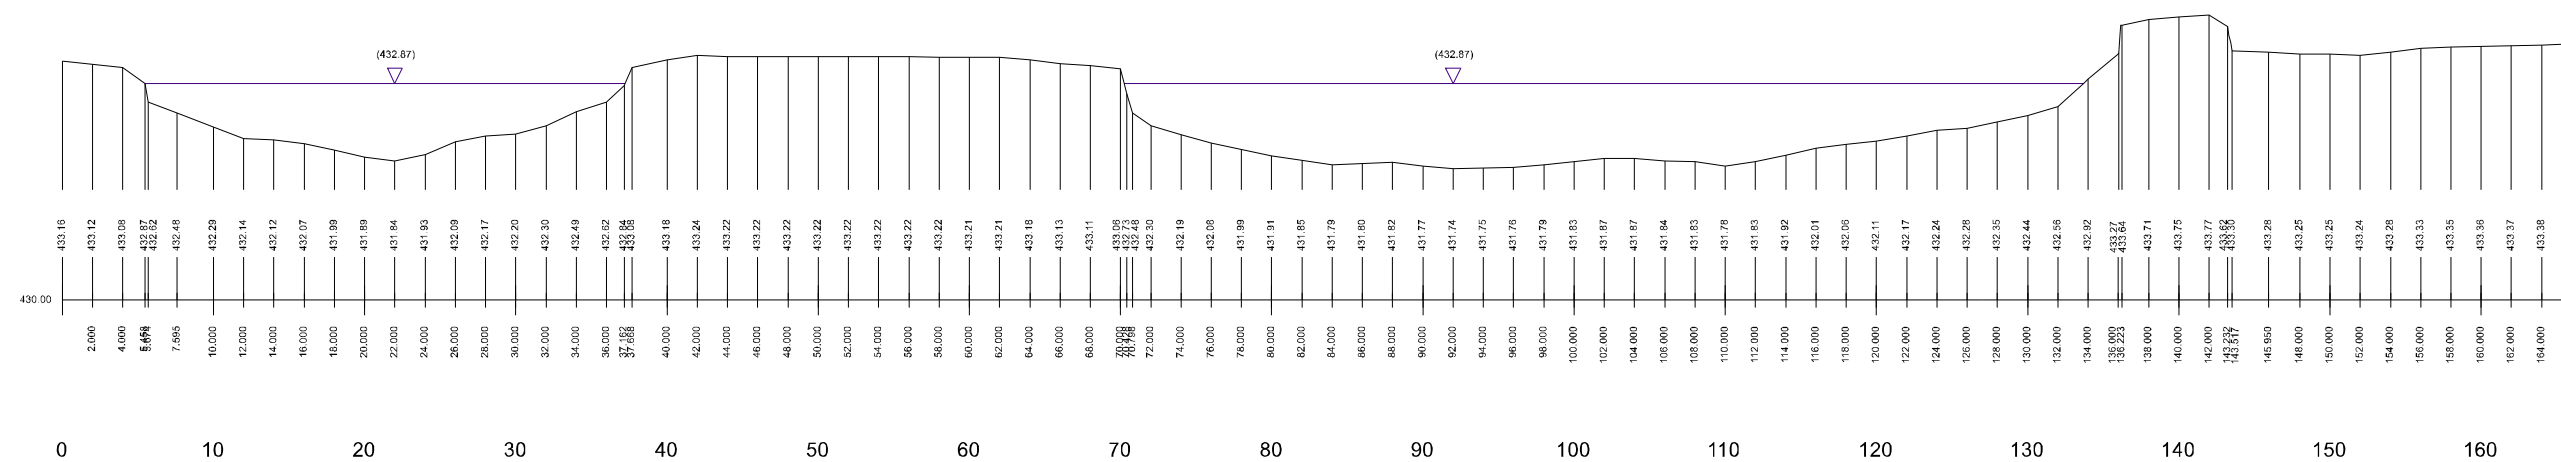

Profil č.1



Název zakázky:	VN Třebeň - profil č.1	
Číslo zakázky:	OB-M-0306/2022	INVESTOR: -
Číslo investora:	-	DATUM MĚŘENÍ: 8. 4. 2022
		DATUM ZPRACOVÁNÍ: 8. 4. 2022
www.mdpgeo.cz mdpgeo@mdpgeo.cz		MĚŘIL: Vojtěch Mana
MDP GEO, s.r.o.		VYPRACOVAL: Vojtěch Mana
Masarykova 202,		SOUŘADNÝ SYSTÉM: JTSK
763 26 Luhačovice		VÝŠKOVÝ SYSTÉM: Balt po vyrovnání
M 1 : 500 MOS 1 : 5		LOKALITA: Třebeň