


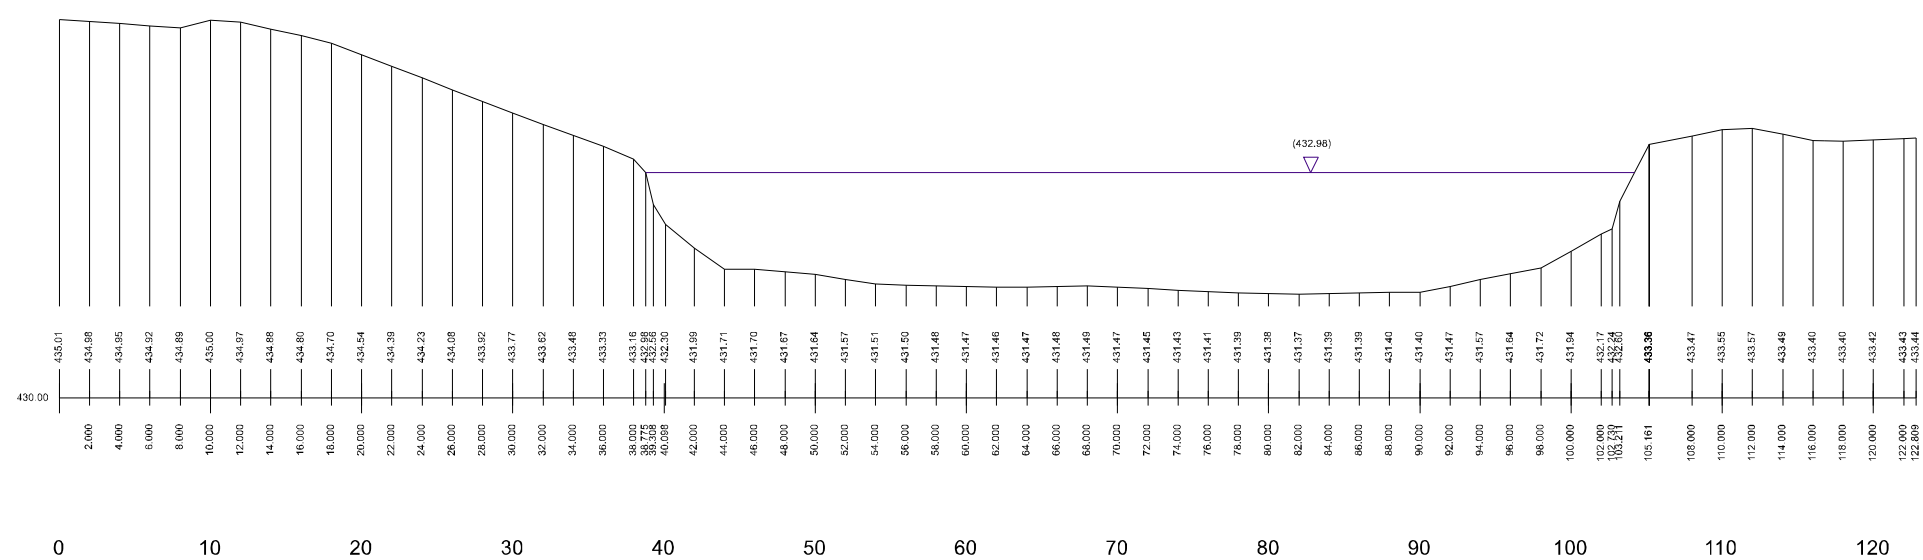

Profil č.2



Název zakázky:	VN Třebeň - profil č.2	
Číslo zakázky:	OB-M-0306/2022	INVESTOR: -
Číslo investora:	-	DATUM MĚŘENÍ: 8. 4. 2022
		DATUM ZPRACOVÁNÍ: 8. 4. 2022
www.mdggeo.cz mdpgeo@mdggeo.cz	MĚŘIL: Vojtěch Mana	
MDP GEO, s.r.o. Masarykova 202, 763 26 Luhačovice	VYPRACOVAL: Vojtěch Mana	
	SOUŘADNÝ SYSTÉM: JTSK	
	VÝŠKOVÝ SYSTÉM: Balt po vyrovnání	
M 1 : 500 MOS 1 : 5	LOKALITA: Třebeň	