


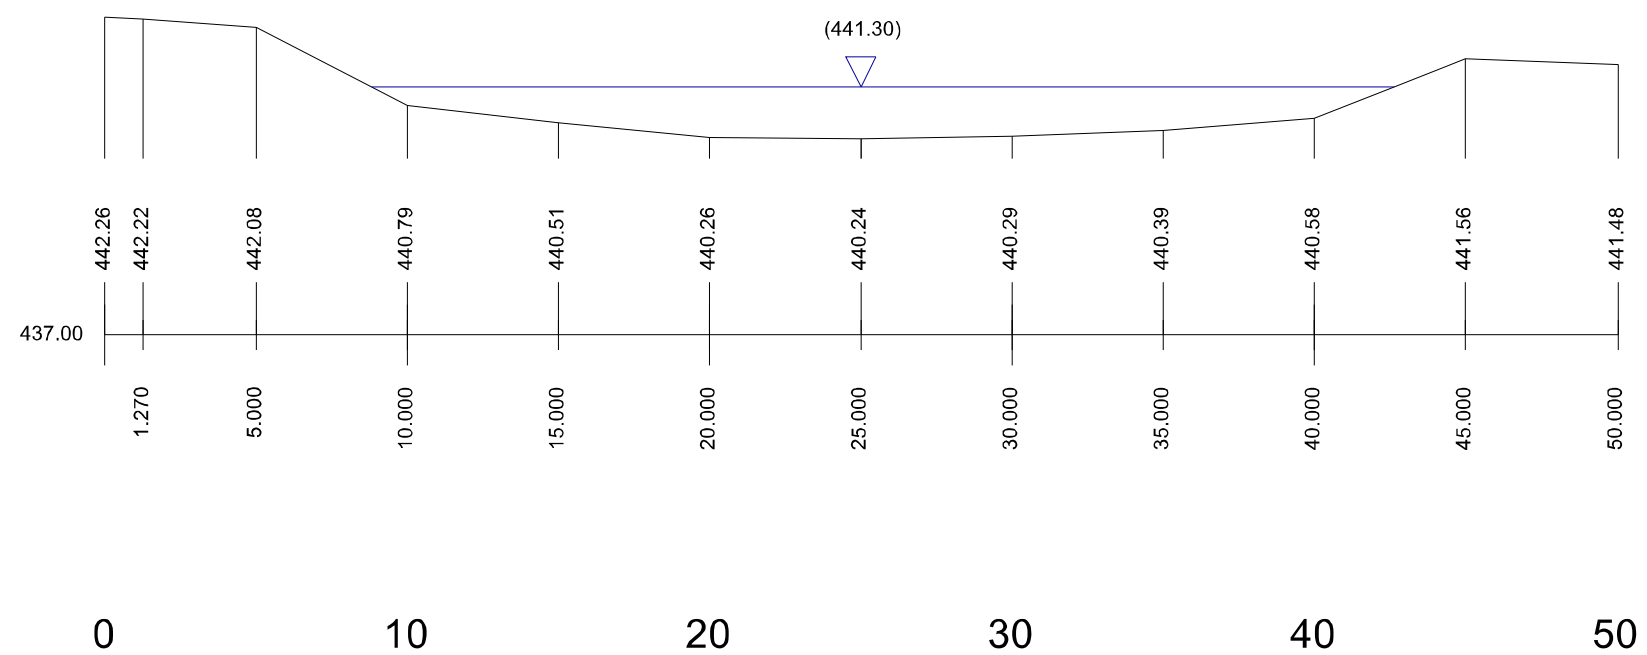

### Profil č.1



Název zakázky:	<b>Vodní nádrž Dvorek - Profil.č1</b>	
Číslo zakázky:	<b>OB-M-0306/2022</b>	INVESTOR: investor
Číslo investora:	-	DATUM MĚŘENÍ: 27. 4. 2022
		DATUM ZPRACOVÁNÍ: 27. 4. 2022
www.mdggeo.cz mdggeo@mdggeo.cz		MĚŘIL: Vojtěch Mana
MDP GEO, s.r.o.		VYPRACOVAL: Vojtěch Mana
Masarykova 202,		SOUŘADNÝ SYSTÉM: JTSK
763 26 Luhačovice		VÝŠKOVÝ SYSTÉM: Balt po vyrovnání
M 1 : 250 M os (xy:z=1): 2		LOKALITA: Dvorek