


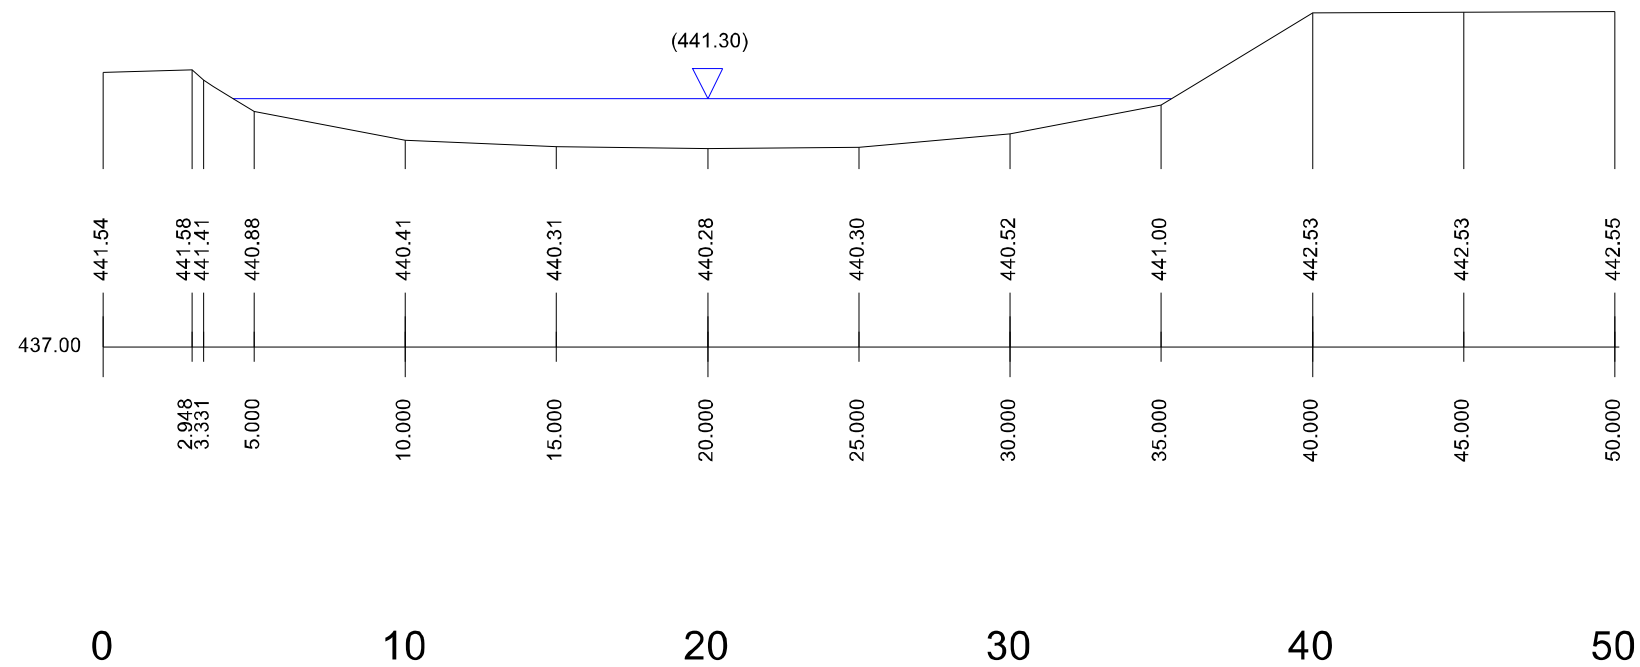

Profil č.2



Název zakázky:	Vodní nádrž Dvorek - Profil č.2	
Číslo zakázky:	OB-M-0306/2022	INVESTOR: investor
Číslo investora:	-	DATUM MĚŘENÍ: 27. 4. 2022
		DATUM ZPRACOVÁNÍ: 27. 4. 2022
www.mdpgeo.cz mdpgeo@mdpgeo.cz		MĚŘIL: Vojtěch Mana
MDP GEO, s.r.o.		VYPRACOVAL: Vojtěch Mana
Masarykova 202,		SOUŘADNÝ SYSTÉM: JTSK
763 26 Luhačovice		VÝŠKOVÝ SYSTÉM: Balt po vyrovnání
M 1 : 250 M os (xy:z=1): 2		LOKALITA: Dvorek