


**NÁVRH DIO - Třebeň, Dvorek, č.parc. 8-2, kNN+svod  
 POKLÁDKA NOVÉHO ZEMNÍHO KABELOVÉHO VEDENÍ**

**PŘÍLOHA - [02]**

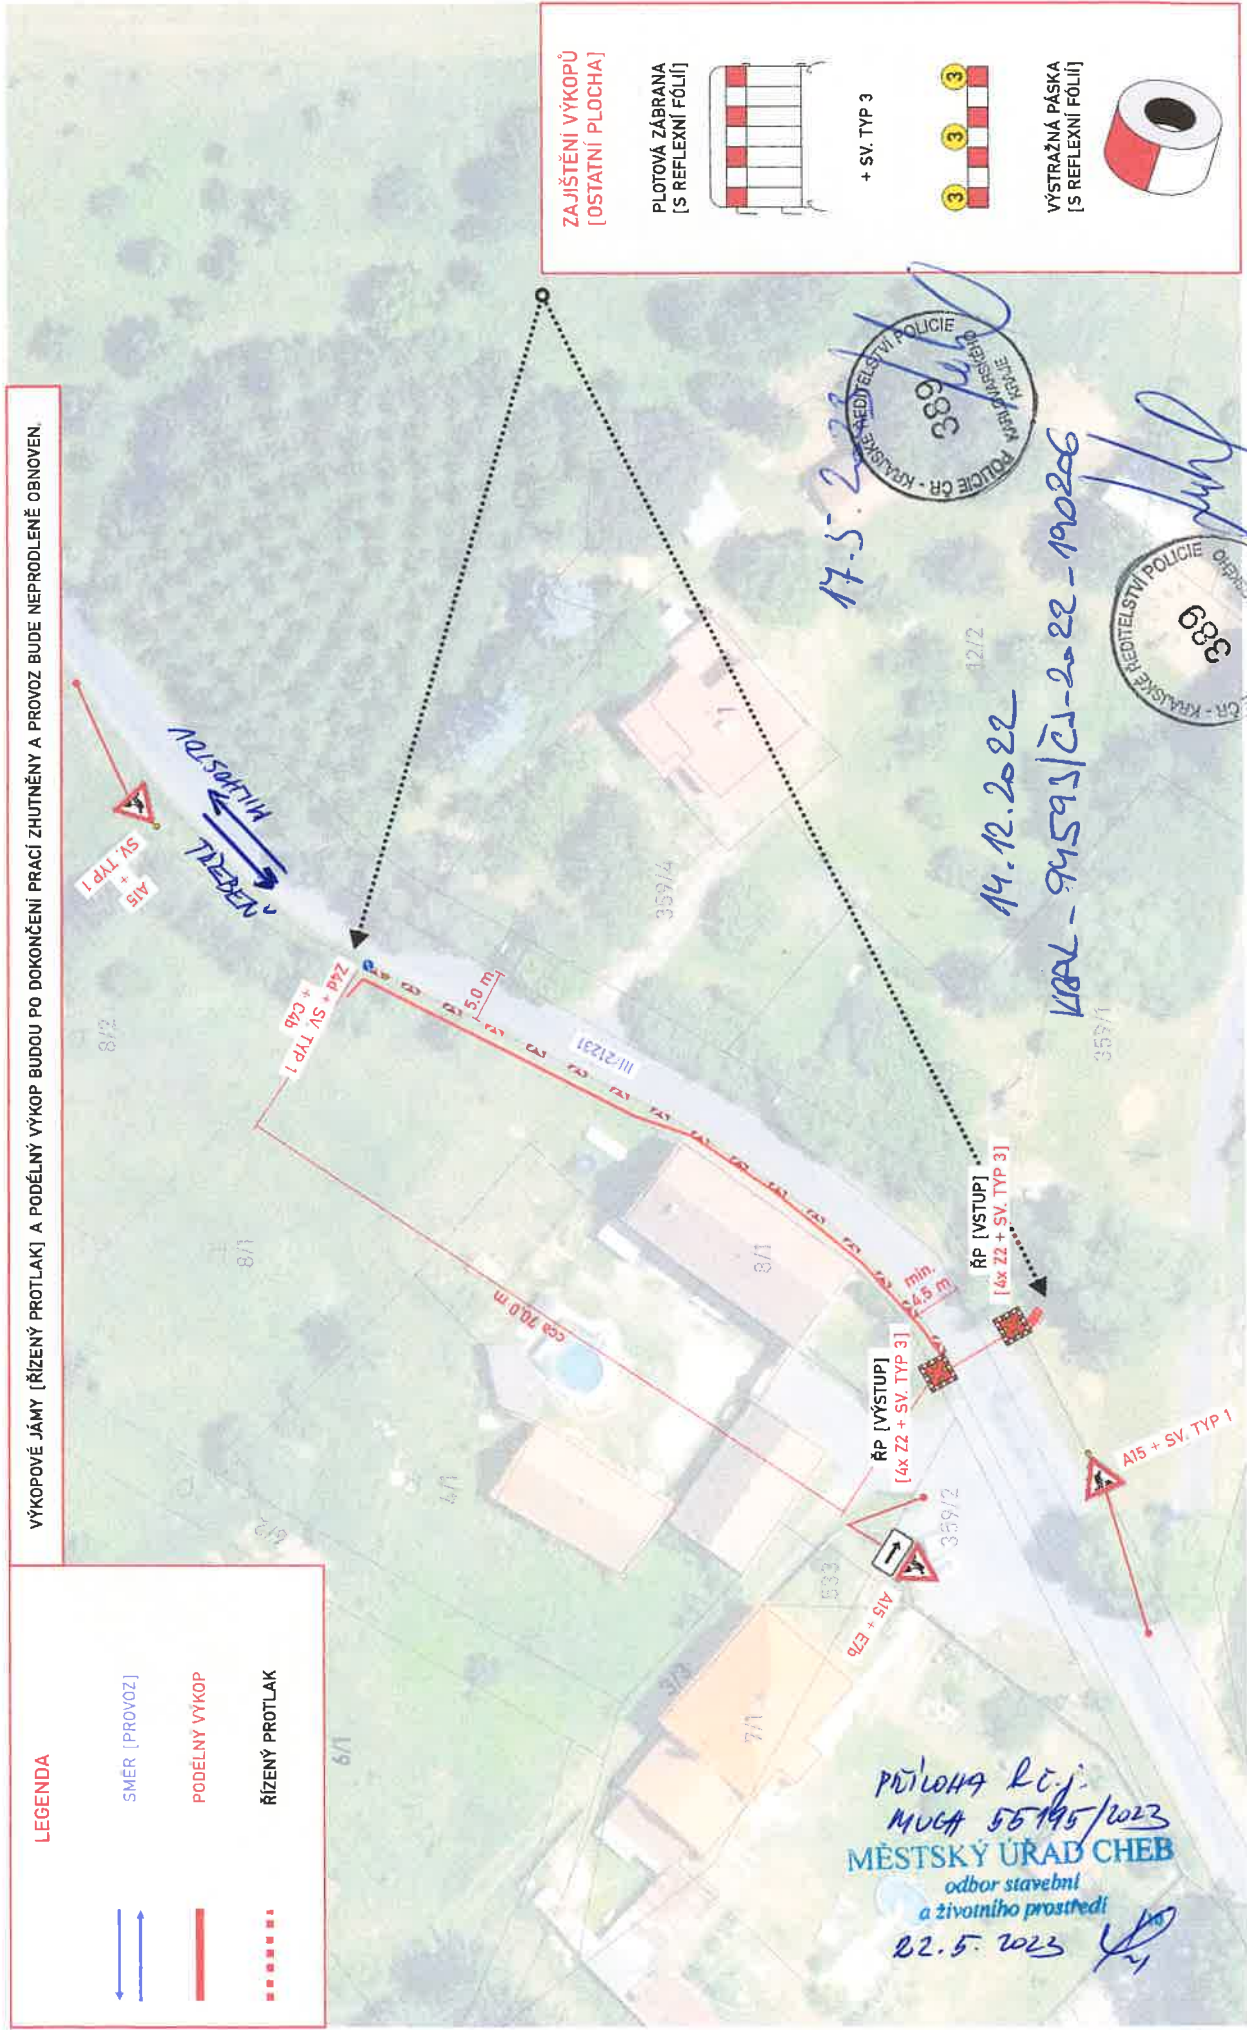

**MĚŘÍTKO - 1:500**