


SITUAČNÍ ZÁKRES UMÍSTĚNÍ PŘECHODNÉHO DOPRAVNÍHO ZNAČENÍ

SCHEMA DIO - SILNICE III/212 17 - Františkovy Lázně - Třebeň

— OPRAVA KOMUNIKACE (sanace prasklin ve vozovce)

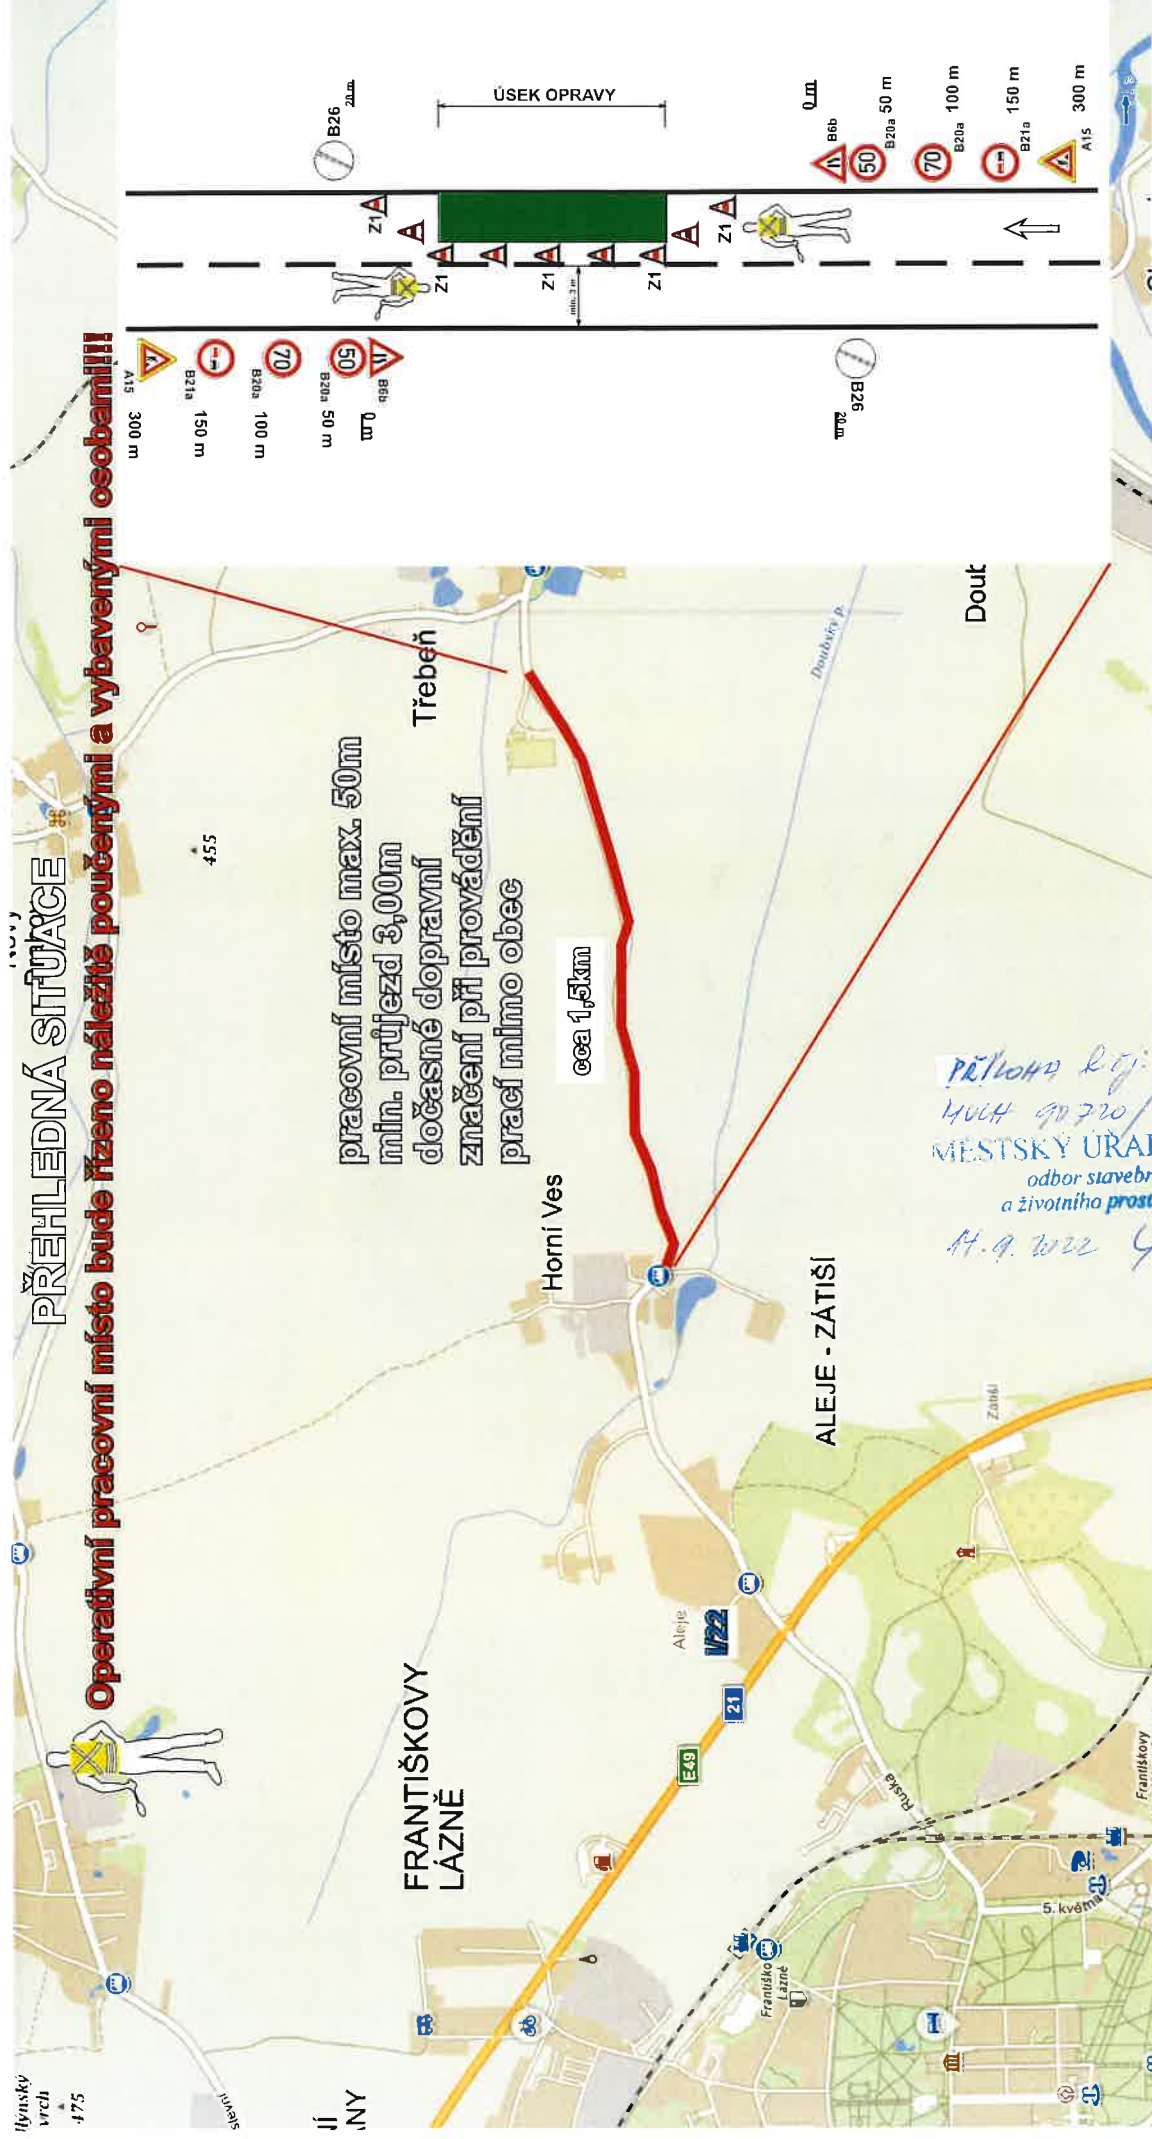

Pozn:


Dále po celou dobu je nutno zachovat příjezd vozidel při mimořádné události, tj. zejména umožnit bezpečný průjezd záchranným a hasičským vozidlům.
Dopravní inženýrské opatření (DIO) znázorňuje místa s dopravním omezením.

Silniční provoz bude v místě opravy kom. řízen kyvadlově po volné polovině vozovky. Regulace provozu bude v pracovní době střídavě zajišťována po volné polovině vozovky řádně proškolenými pracovníky zhotovitele.

SITUAČNÍ ZÁKRES UMÍSTĚNÍ PŘECHODNÉHO DOPRAVNÍHO ZNAČENÍ

SCHEMA DIO - SILNICE III/212 17 - Františkovy Lázně - Třebeň


OPRAVA KOMUNIKACE (sanace prasklin ve vozovce)

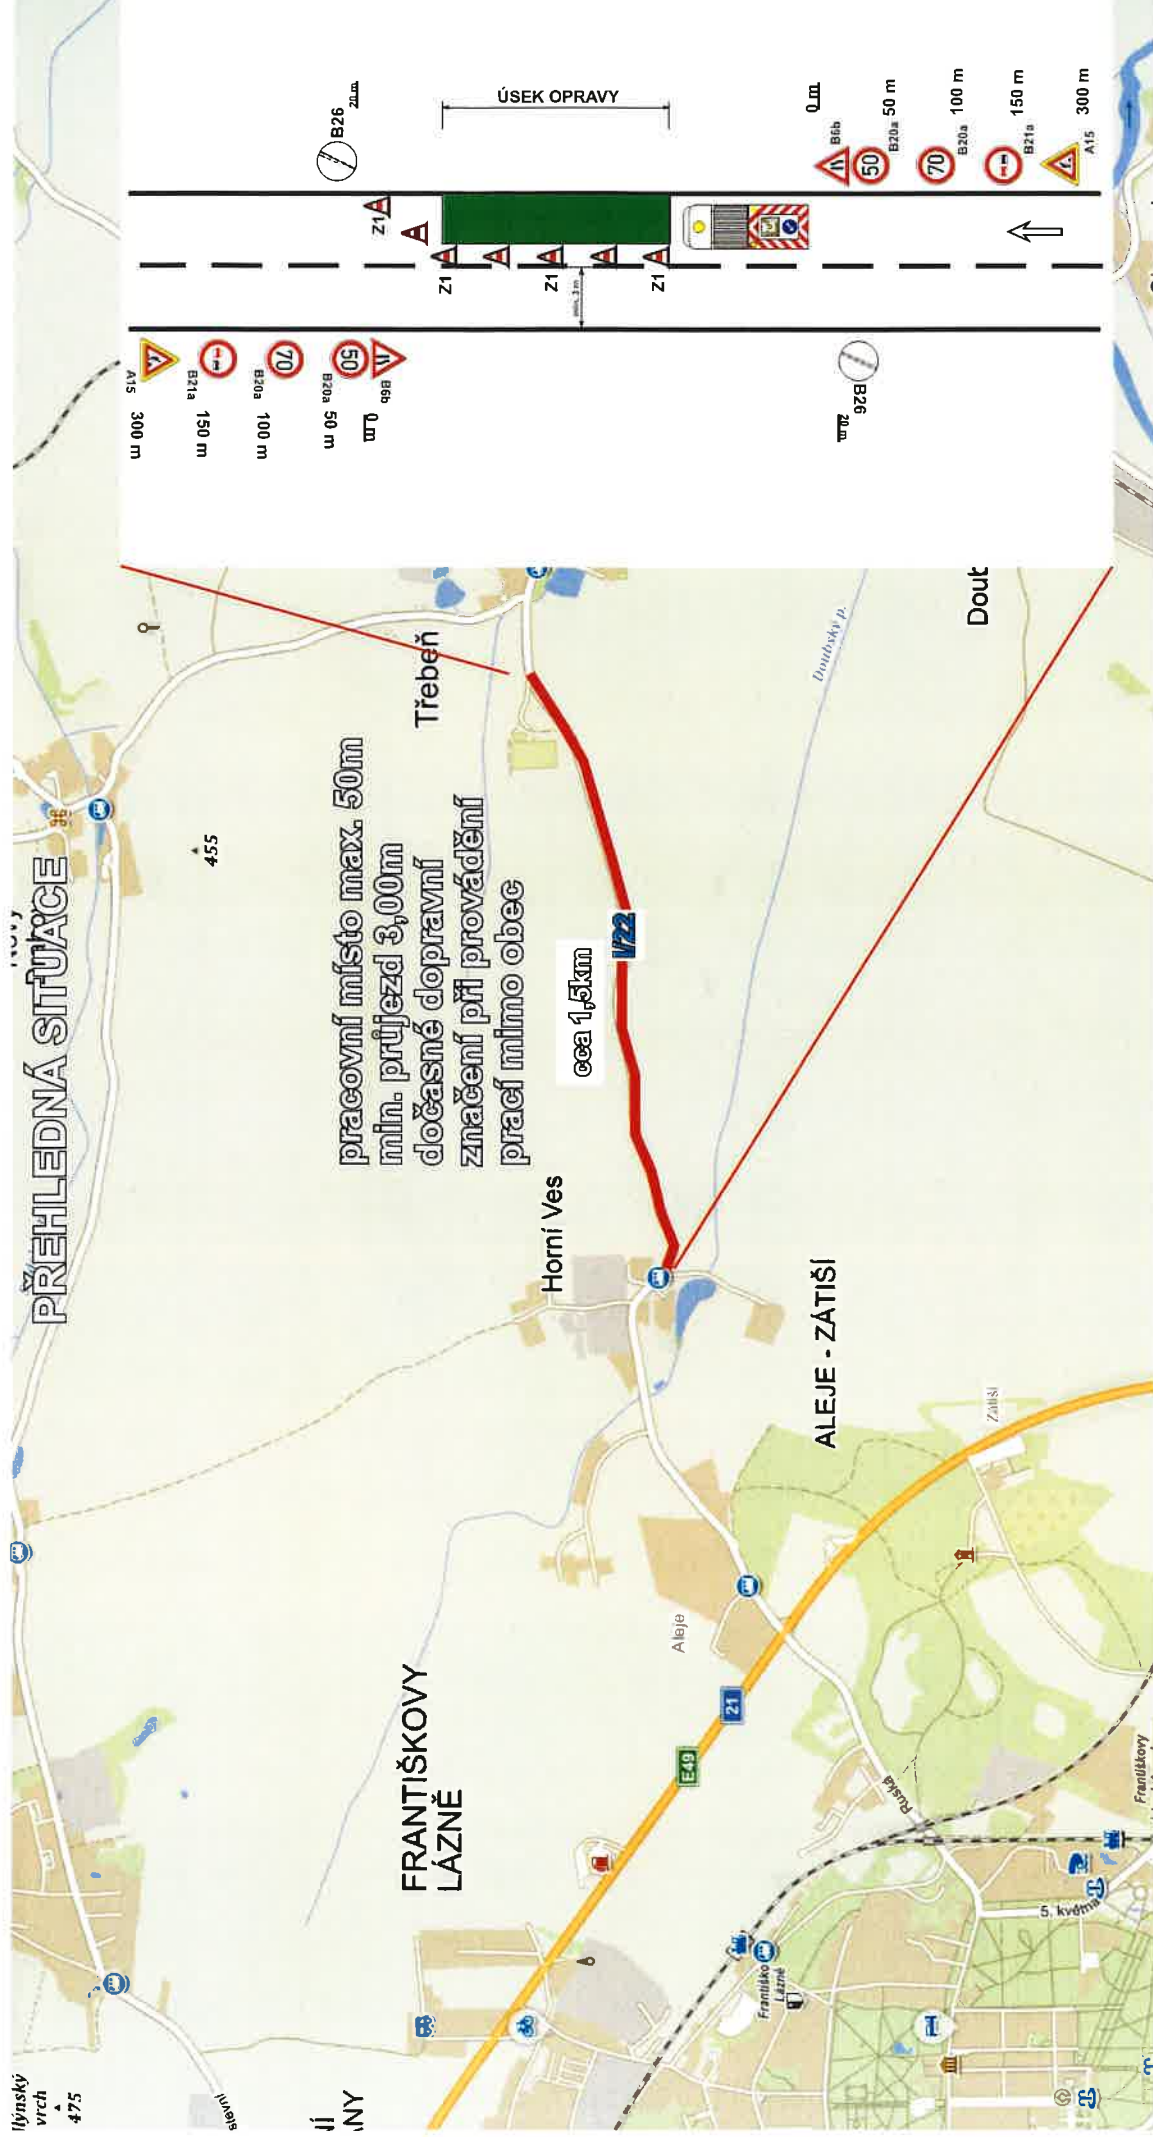

Situaci se světelnou šipkou je možno použít pouze v přehledném úseku!!!

Pozn: Dále po celou dobu je nutno zachovat příjezd vozidel při mimořádné události, tj. zejména umožnit bezpečný průjezd záchranným a hasičským vozidlům.
Dopravní inženýrské opatření (DIO) znázorňuje místa s dopravním omezením.

DOČASNÉ DOPRAVNÍ ZNAČENÍ
PŘI PROVÁDĚNÍ PRACÍ
MIMO OBCE

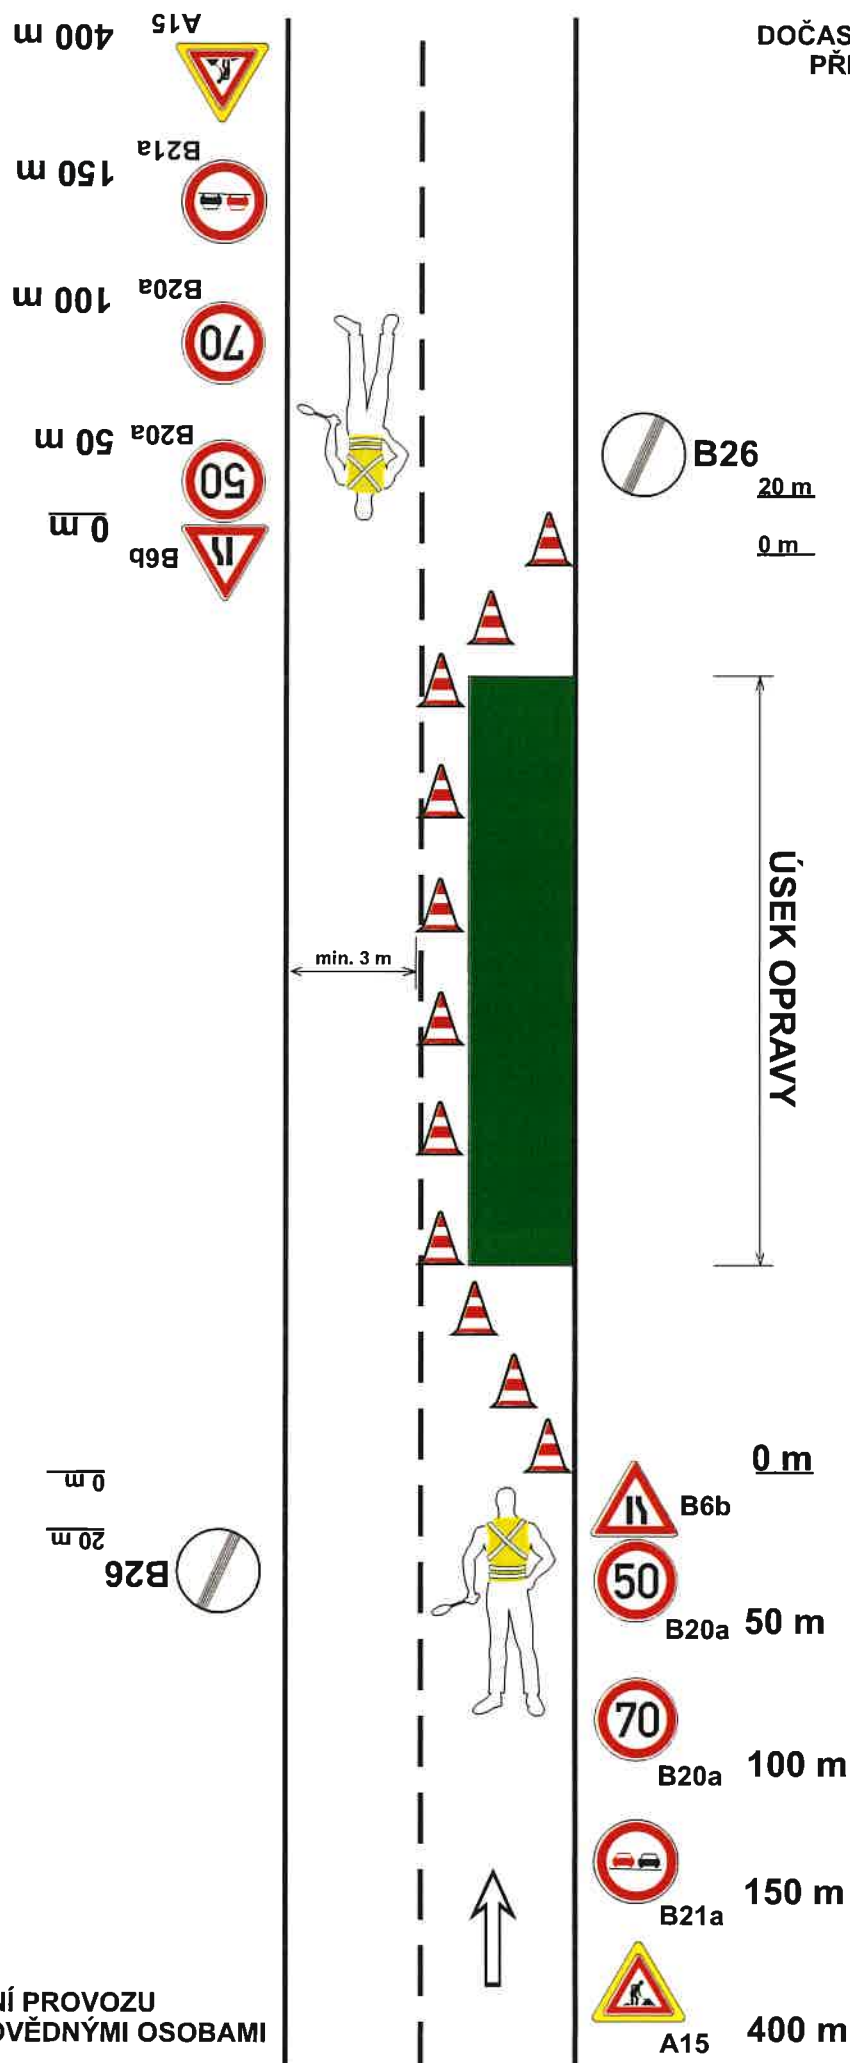

LEGENDA:



ŘÍZENÍ PROVOZU
ODPOVĚDNÝMI OSOBAMI

DOČASNÉ DOPRAVNÍ ZNAČENÍ
PŘI PROVÁDĚNÍ PRACÍ
MIMO OBCE

Situaci se světelnou šipkou
je možno použít pouze
v přehledném úseku!!!

