


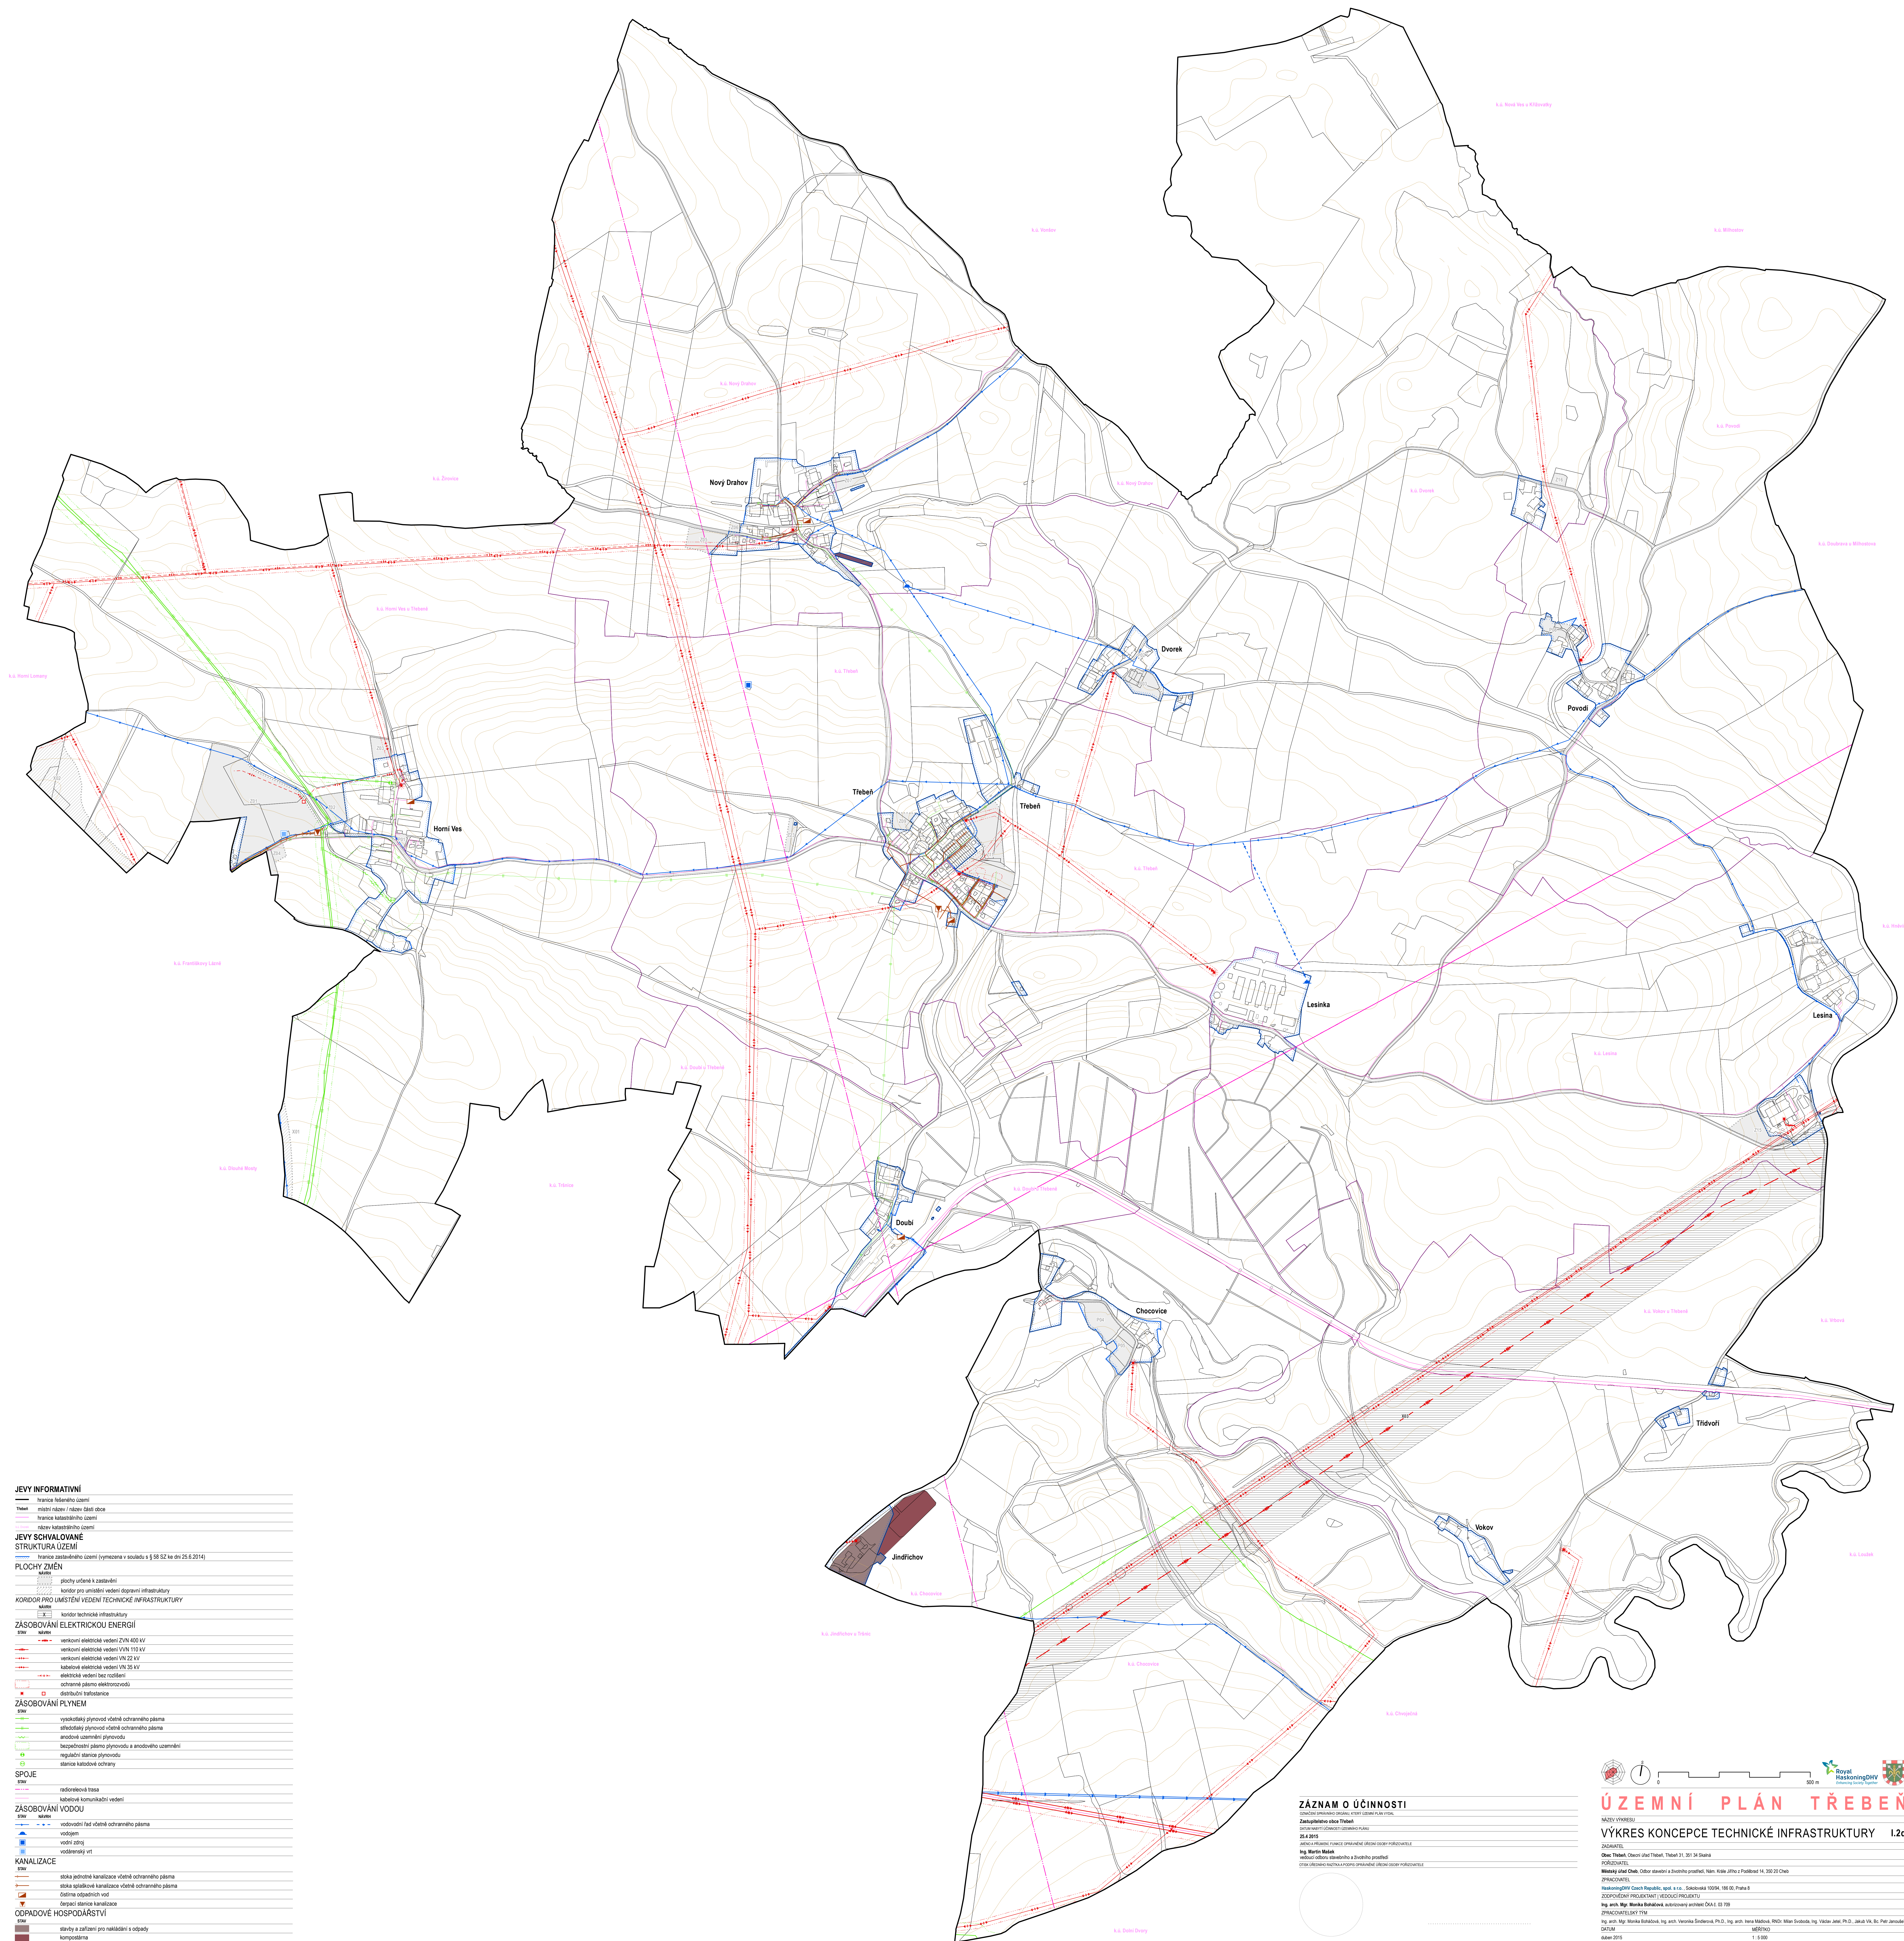

ZÁZNAM O ÚČINNOSTI

označení správného orgánu, který územní plán vypracoval

Zastopitelstvo obce Tíbeň








OKTUBER NAJBYTĚ UČENOSTI ZDARUJÍ PĚNAJ

25.4 2015

0 00 10 00 0 0

Ing. Martin Mälek
vedoucí odboru stavebního a živnostního prostředí

OTK (BESKADHO RAZDVAJAJE PODRIS OPRANENJE) (BESKADHO OČISTENJE PODRIS)

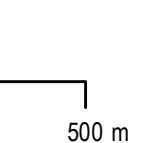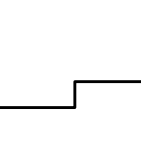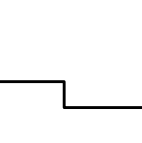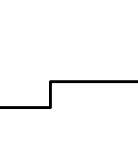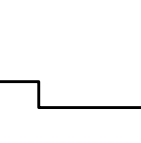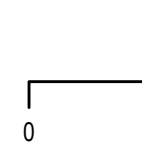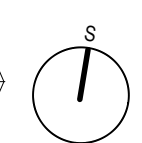

ÚZEMNÍ PLÁN TŘEBEŇ

NÁZEV VÝKRESU

Obec Trebeň, Obecí úrad Trebeň, Trebeň 31, 351 34 Skalica

Městský úřad Cheb, Odbor stavební a životního prostředí, Nám. Kdole zlího z Poštěvad 14, 360 20 Cheb

HaskoningDRW Czech Republic, spol. s r.o., Sokolovská 100/94, 186 00, Praha 8
 ZODPČNÝ DŮVĚRÝ PRŮJEKTANT | VEDOUČÍ PRŮJEKTU
 Ing. arch. Mgr. Monika Boháčová, autorizovaný architekt ČKA č. 03 709

ZPRACOVATELSKÝ TÝM
Ing. arch. Mgr. Monika Boháčová, Ing. arch. Veronika Šindelářová, Ph.D., Ing. arch. Inesa Mádlová, RNDr. Milan Svoboda, Ing. Václav Jehl, Ph.D., Jakub Vlk, Bc. Petr Janoušek
DATUM
MĚSÍČÍK

duben 2015 1 : 5 000