


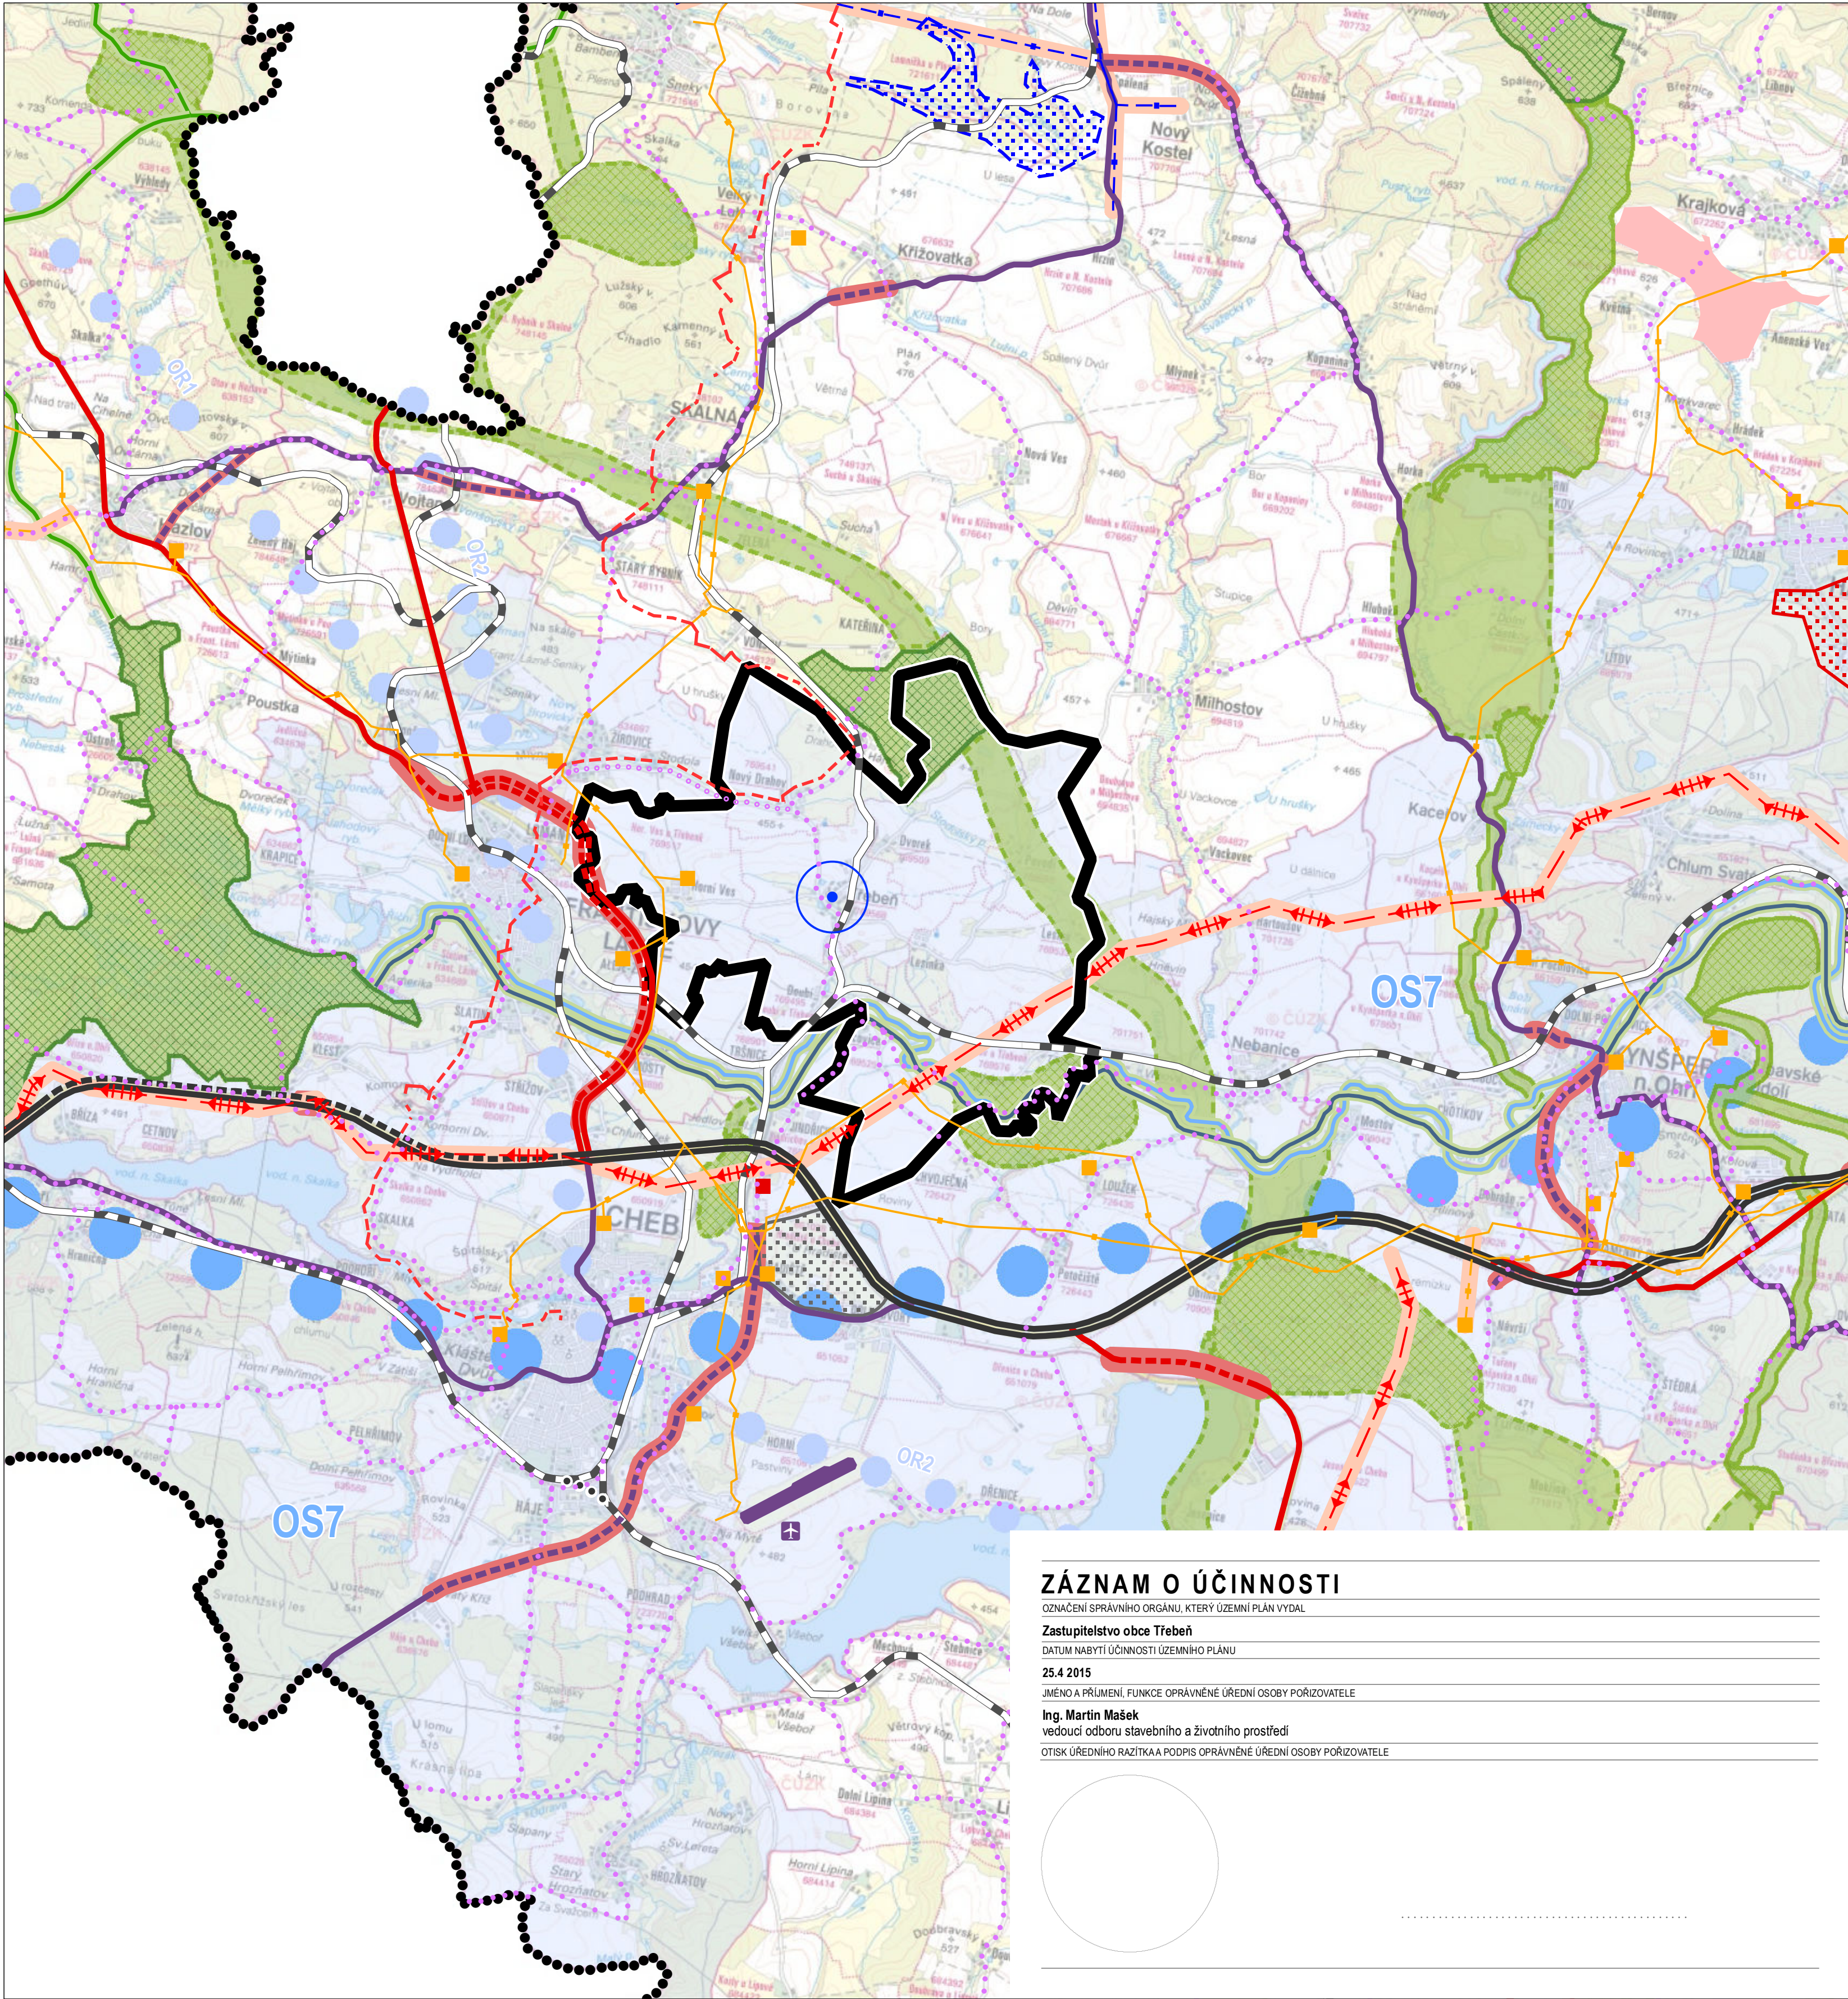

ZÁZNAM O ÚČINNOSTI

OZNAČENÍ SPRÁVNÍHO ORGÁNU, KTERÝ ÚZEMNÍ PLÁN VYDAL

Zastupitelstvo obce Třebeň


DATUM NABYTÍ ÚČINNOSTI ÚZEMNÍHO PLÁNU

25.4.2015

JMÉNO A PŘÍJMENÍ, FUNKCE OPRAVNĚNÉ ÚŘEDNÍ OSOBY POŘIZOVATELE

Ing. Martin Mašek
vedoucí odboru stavebního a životního prostředí

OTISK ÚŘEDNÍHO RAZÍTKA A PODPIS OPRAVNĚNÉ ÚŘEDNÍ OSOBY POŘIZOVATELE

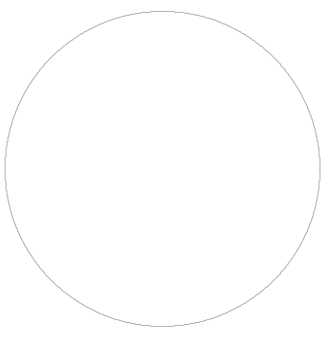

ADMINISTRATIVNÍ ČLENĚNÍ

- hranice kraje
- hranice řešeného území

URBANISTICKÁ STRUKTURA OBCE TŘEBEŇ

- centrální část obce

PLOCHY NADMÍSTNÍHO VÝZNAMU

- komerční, hospodářské a výrobní plochy
- cestovního ruchu, rekreace a sportu

KORIDORY NADMÍSTNÍHO VÝZNAMU

- koridor dopravní infrastruktury
- koridor technické infrastruktury

ROZVOJOVÉ OBLASTI A OSY

- OS nadregionální rozvojová osa
- OR místní rozvojová osa
- linie vazeb nadregionální rozvojové osy a rozvojových oblastí

DOPRAVNÍ INFRASTRUKTURA

- | STAV | NAVRH | |
|------|-------|---|
| ■ | ■ | rychlostní komunikace |
| ■ | ■ | rozšíření rychlostní komunikace na čtyřpruh |
| ■ | ■ | silnice I. třídy (čtyřpruh) |
| ■ | ■ | rozšíření silnice I. třídy na čtyřpruh |
| ■ | ■ | silnice I. třídy ostatní |
| ■ | ■ | silnice II. třídy |
| ■ | ■ | železnice mezinárodní |
| ■ | ■ | železnice celostátní |
| ■ | ■ | železnice regionální |
| ■ | ■ | železniční tunel |
| ■ | ■ | plocha letiště |
| ■ | ■ | veřejné vnitrostátní letiště |
| ■ | ■ | turistická trasa |
| ■ | ■ | cyklotrasa / cyklostezka |

VODNÍ HOSPODÁŘSTVÍ











- | NAVRH | ÚZEMNÍ REZERVA | |
|-------|----------------|------------------|
| ■ | ■ | zásobování vodou |
| ■ | ■ | vodní nádrž |

ENERGETIKA

- | STAV | NAVRH | |
|------|-------|---|
| ■ | ■ | rozvodna |
| ■ | ■ | elektrické vedení 400 kV |
| ■ | ■ | elektrické vedení 110 kV |
| ■ | ■ | regulační stanice na vysokotlakém plynovodu |
| ■ | ■ | vysokotlaký plynovod |
| ■ | ■ | plochy s podmíněně možnou lokalizací vysokých větrných elektráren |

ÚZEMNÍ SYSTÉM EKOLOGICKÉ STABILITY

- | STAV | NAVRH | |
|------|-------|--|
| ■ | ■ | nadregionální biocentrum |
| ■ | ■ | nadregionální biokoridor - mezofilní bučinný - osa |
| ■ | ■ | nadregionální biokoridor - nivní - osa |
| ■ | ■ | nadregionální biokoridor - vodní - osa |
| ■ | ■ | regionální biocentrum |
| ■ | ■ | regionální biokoridor |

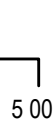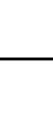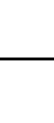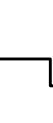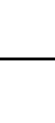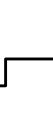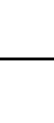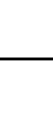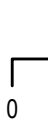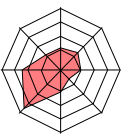

ÚZEMNÍ PLÁN TŘEBEŇ

NÁZEV VÝKRESU

VÝKRES ŠIRŠÍCH VZTAHŮ

II.2

ZADAVATEL

Obec Třebeň, Obecní úřad Třebeň, Třebeň 31, 351 34 Skalná

POŘIZOVATEL

Městský úřad Cheb, Odbor stavební a životního prostředí, Nám. Krále Jiřího z Poděbrad 14, 350 20 Cheb

ZPRACOVATEL

HaskoningDHV Czech Republic, spol. s r.o., Sokolovská 100/94, 186 00, Praha 8

ZODPOVĚDNÝ PROJEKTANT | VEDOUČÍ PROJEKTU

Ing. arch. Mgr. Monika Boháčová, autorizovaný architekt ČKA č. 03 709

ZPRACOVATELSKÝ TÝM

Ing. arch. Mgr. Monika Boháčová, Ing. arch. Veronika Šindlerová, Ph.D., Ing. arch. Irena Mádlová, RNDr. Milan Svoboda, Ing. Václav Jetel, Ph.D., Jakub Vík, Bc. Petr Janoušek

DATUM

MĚŘÍTKO

duben 2015

1 : 50 000