

151/1
151/1

Doubí

235

250

bez čp/čs
18/4
st. 18/4

153
153

165/1
165/1


162/4
162/4

251
251

162/3
162/3

5090
241/3
241/3

bez čp/čs

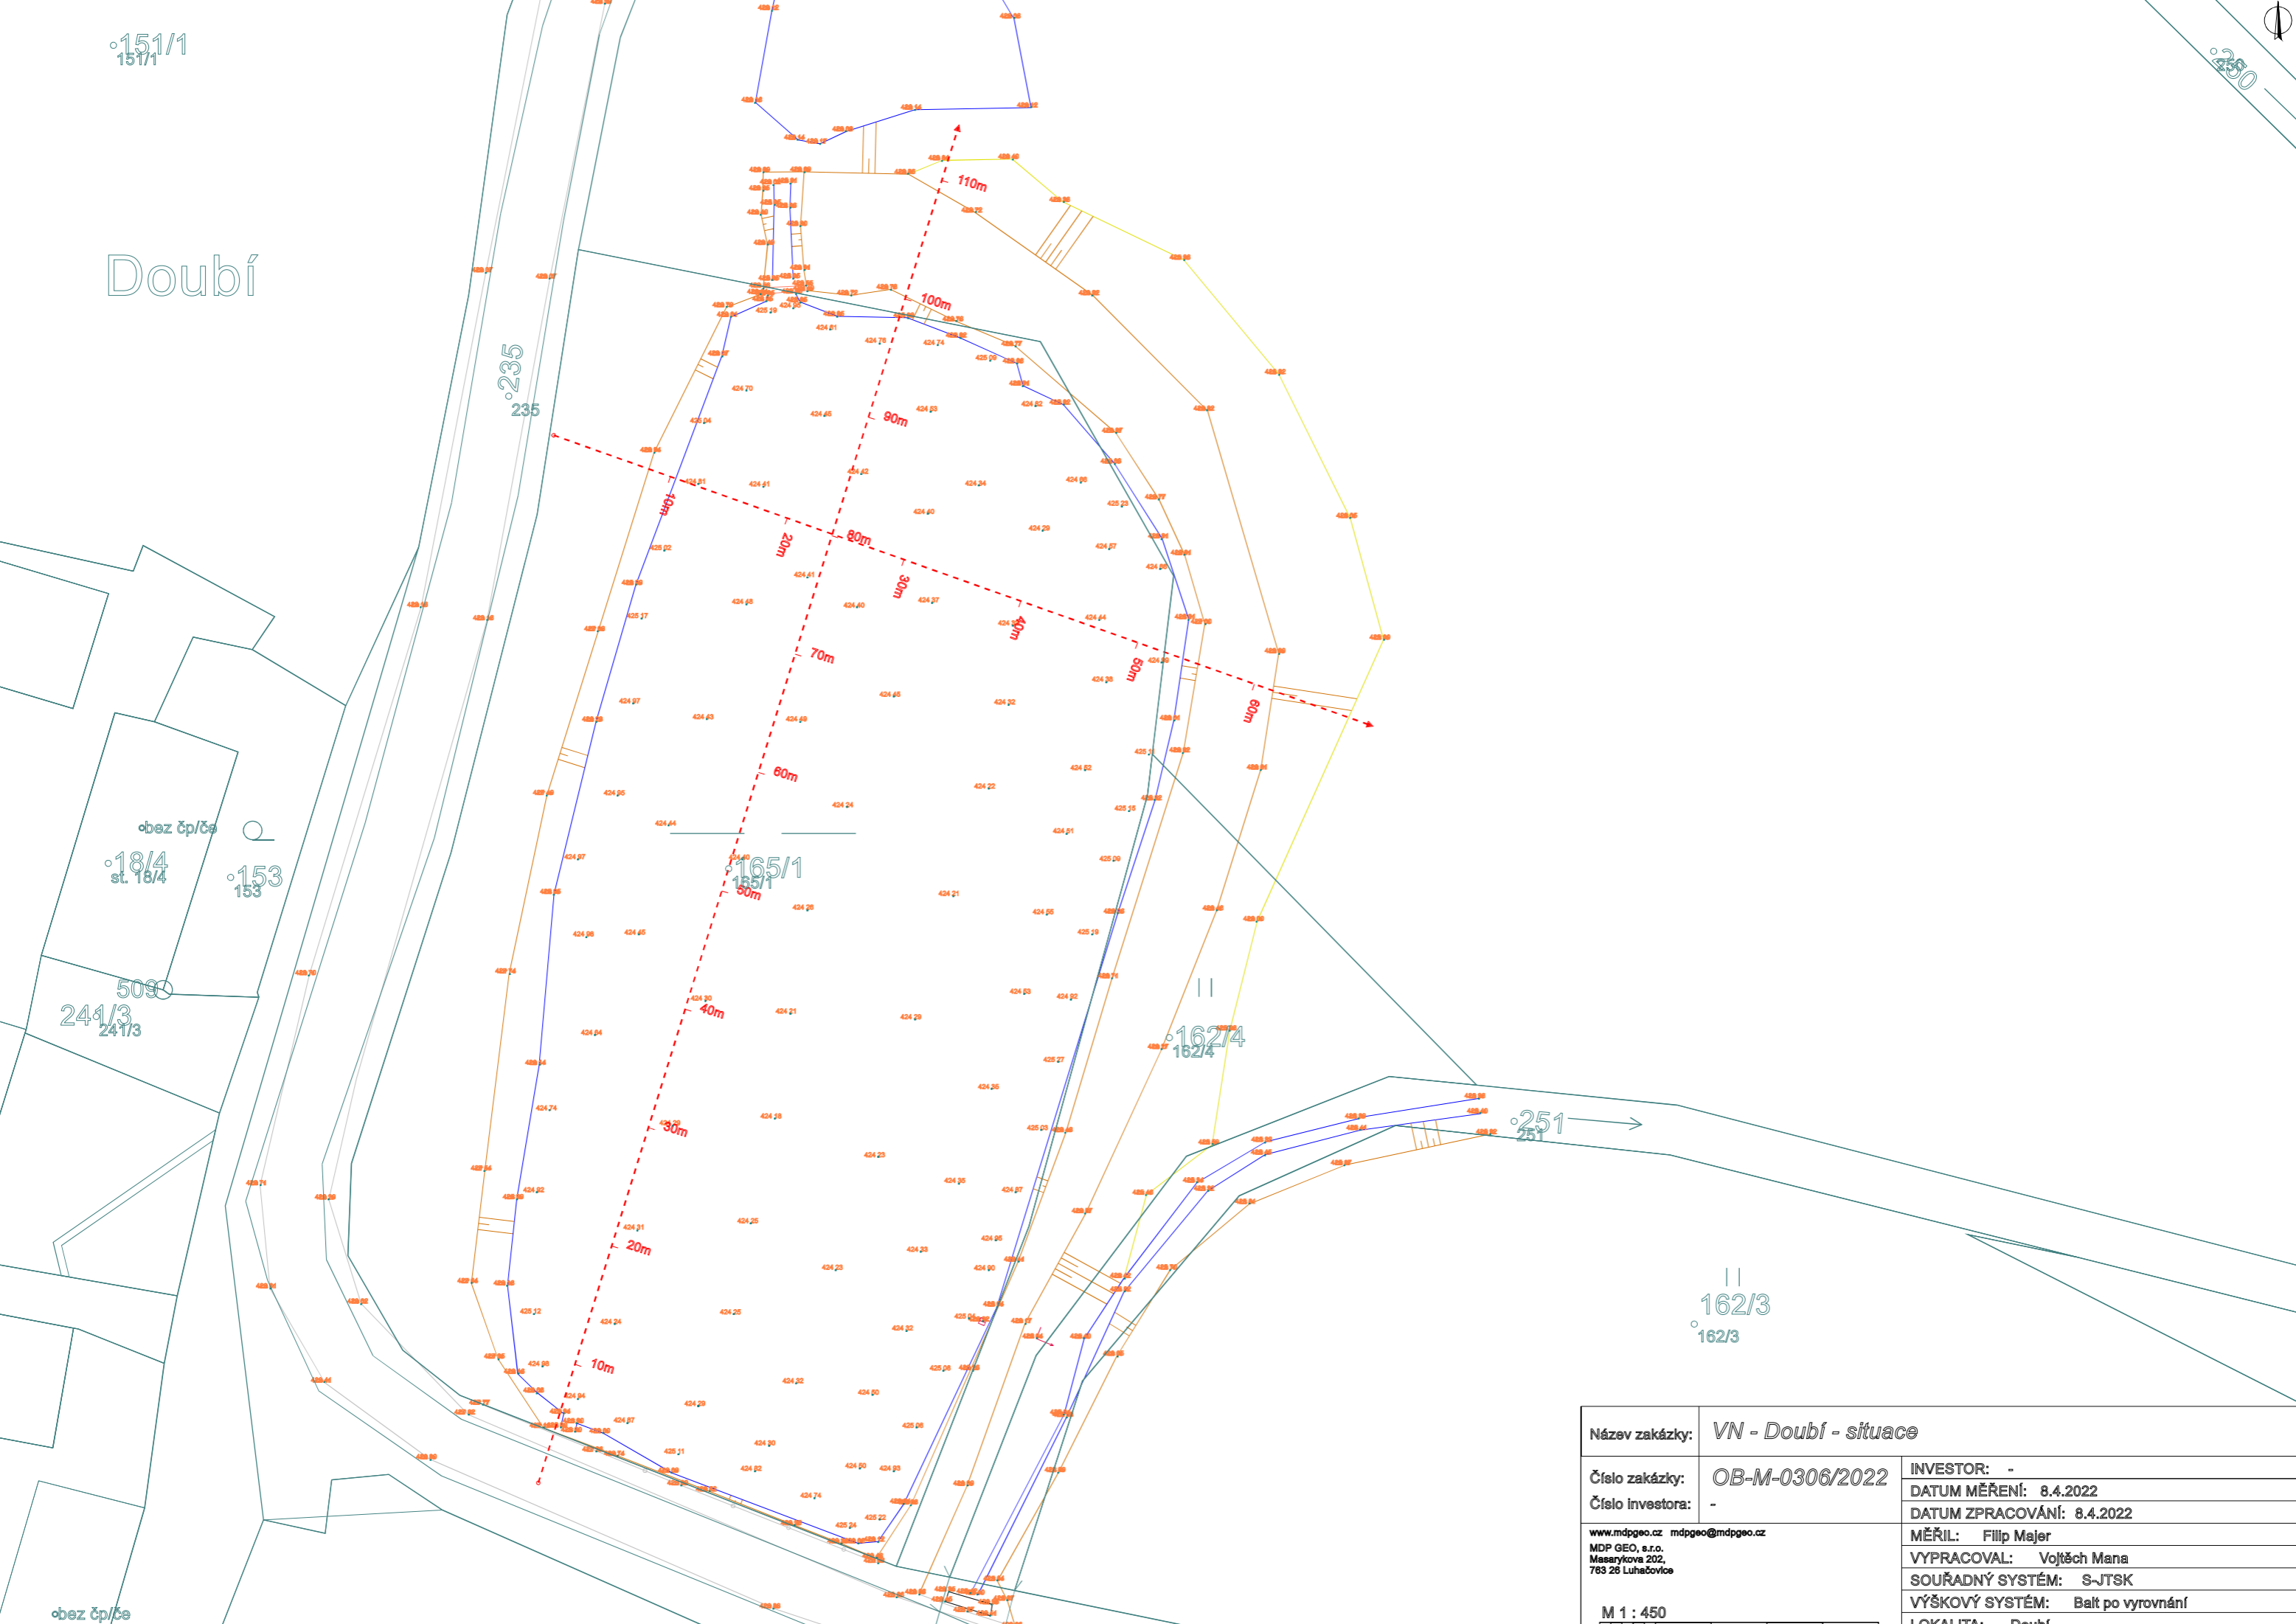

Název zakázky:	VN - Doubí - situace	
Číslo zakázky:	OB-M-0306/2022	INVESTOR: -
Číslo investora:	-	DATUM MĚŘENÍ: 8.4.2022
		DATUM ZPRACOVÁNÍ: 8.4.2022
www.mdggeo.cz mdpgeo@mdggeo.cz	MĚŘIL: Filip Mejer	
MDP GEO, s.r.o. Masarykova 202, 783 26 Luhačovice	VYPRACOVAL: Vojtěch Mana	
	SOUŘADNÝ SYSTÉM: S-JTSK	
	VÝŠKOVÝ SYSTÉM: Balt po vyrovnání	
M 1 : 450	LOKALITA: Doubí	