ÚZEMNÍ PLÁN TŘEBEŇ ZM.2

Etapa: NÁVRH ZMĚNY ÚZEMNÍHO PLÁNU	Měřítko: 1:5000
Název výkresu: KOORDINAČNÍ VÝKRES	Číslo výkresu: II.1
Kraj: Karlovarský	Okres: Cheb
Rozsah: 1:00	Datum: VII / 2021

Objednavatel:
Obec Třebeň, Třebeň 31, 351 34 Skalná

Pořizovatel:
MAÚ Cheb, odbor stavební, oddělení územního plánování
nám. Krále Jiřího z Poděbrad 1/14, 350 20 Cheb 1

Zodpovědný projektant:
Ing.arch. Jaroslav Aust
autorizovaný architekt ČKA 04069
T:605624615 E:aust@stoeckl.cz

Atelier STOECKL s.r.o.
nám. Krále Jiřího z Poděbrad 6, Cheb 35002
T:354422535 E:atelier@stoeckl.cz
IČO:02099624 DIČ:CZ02099624

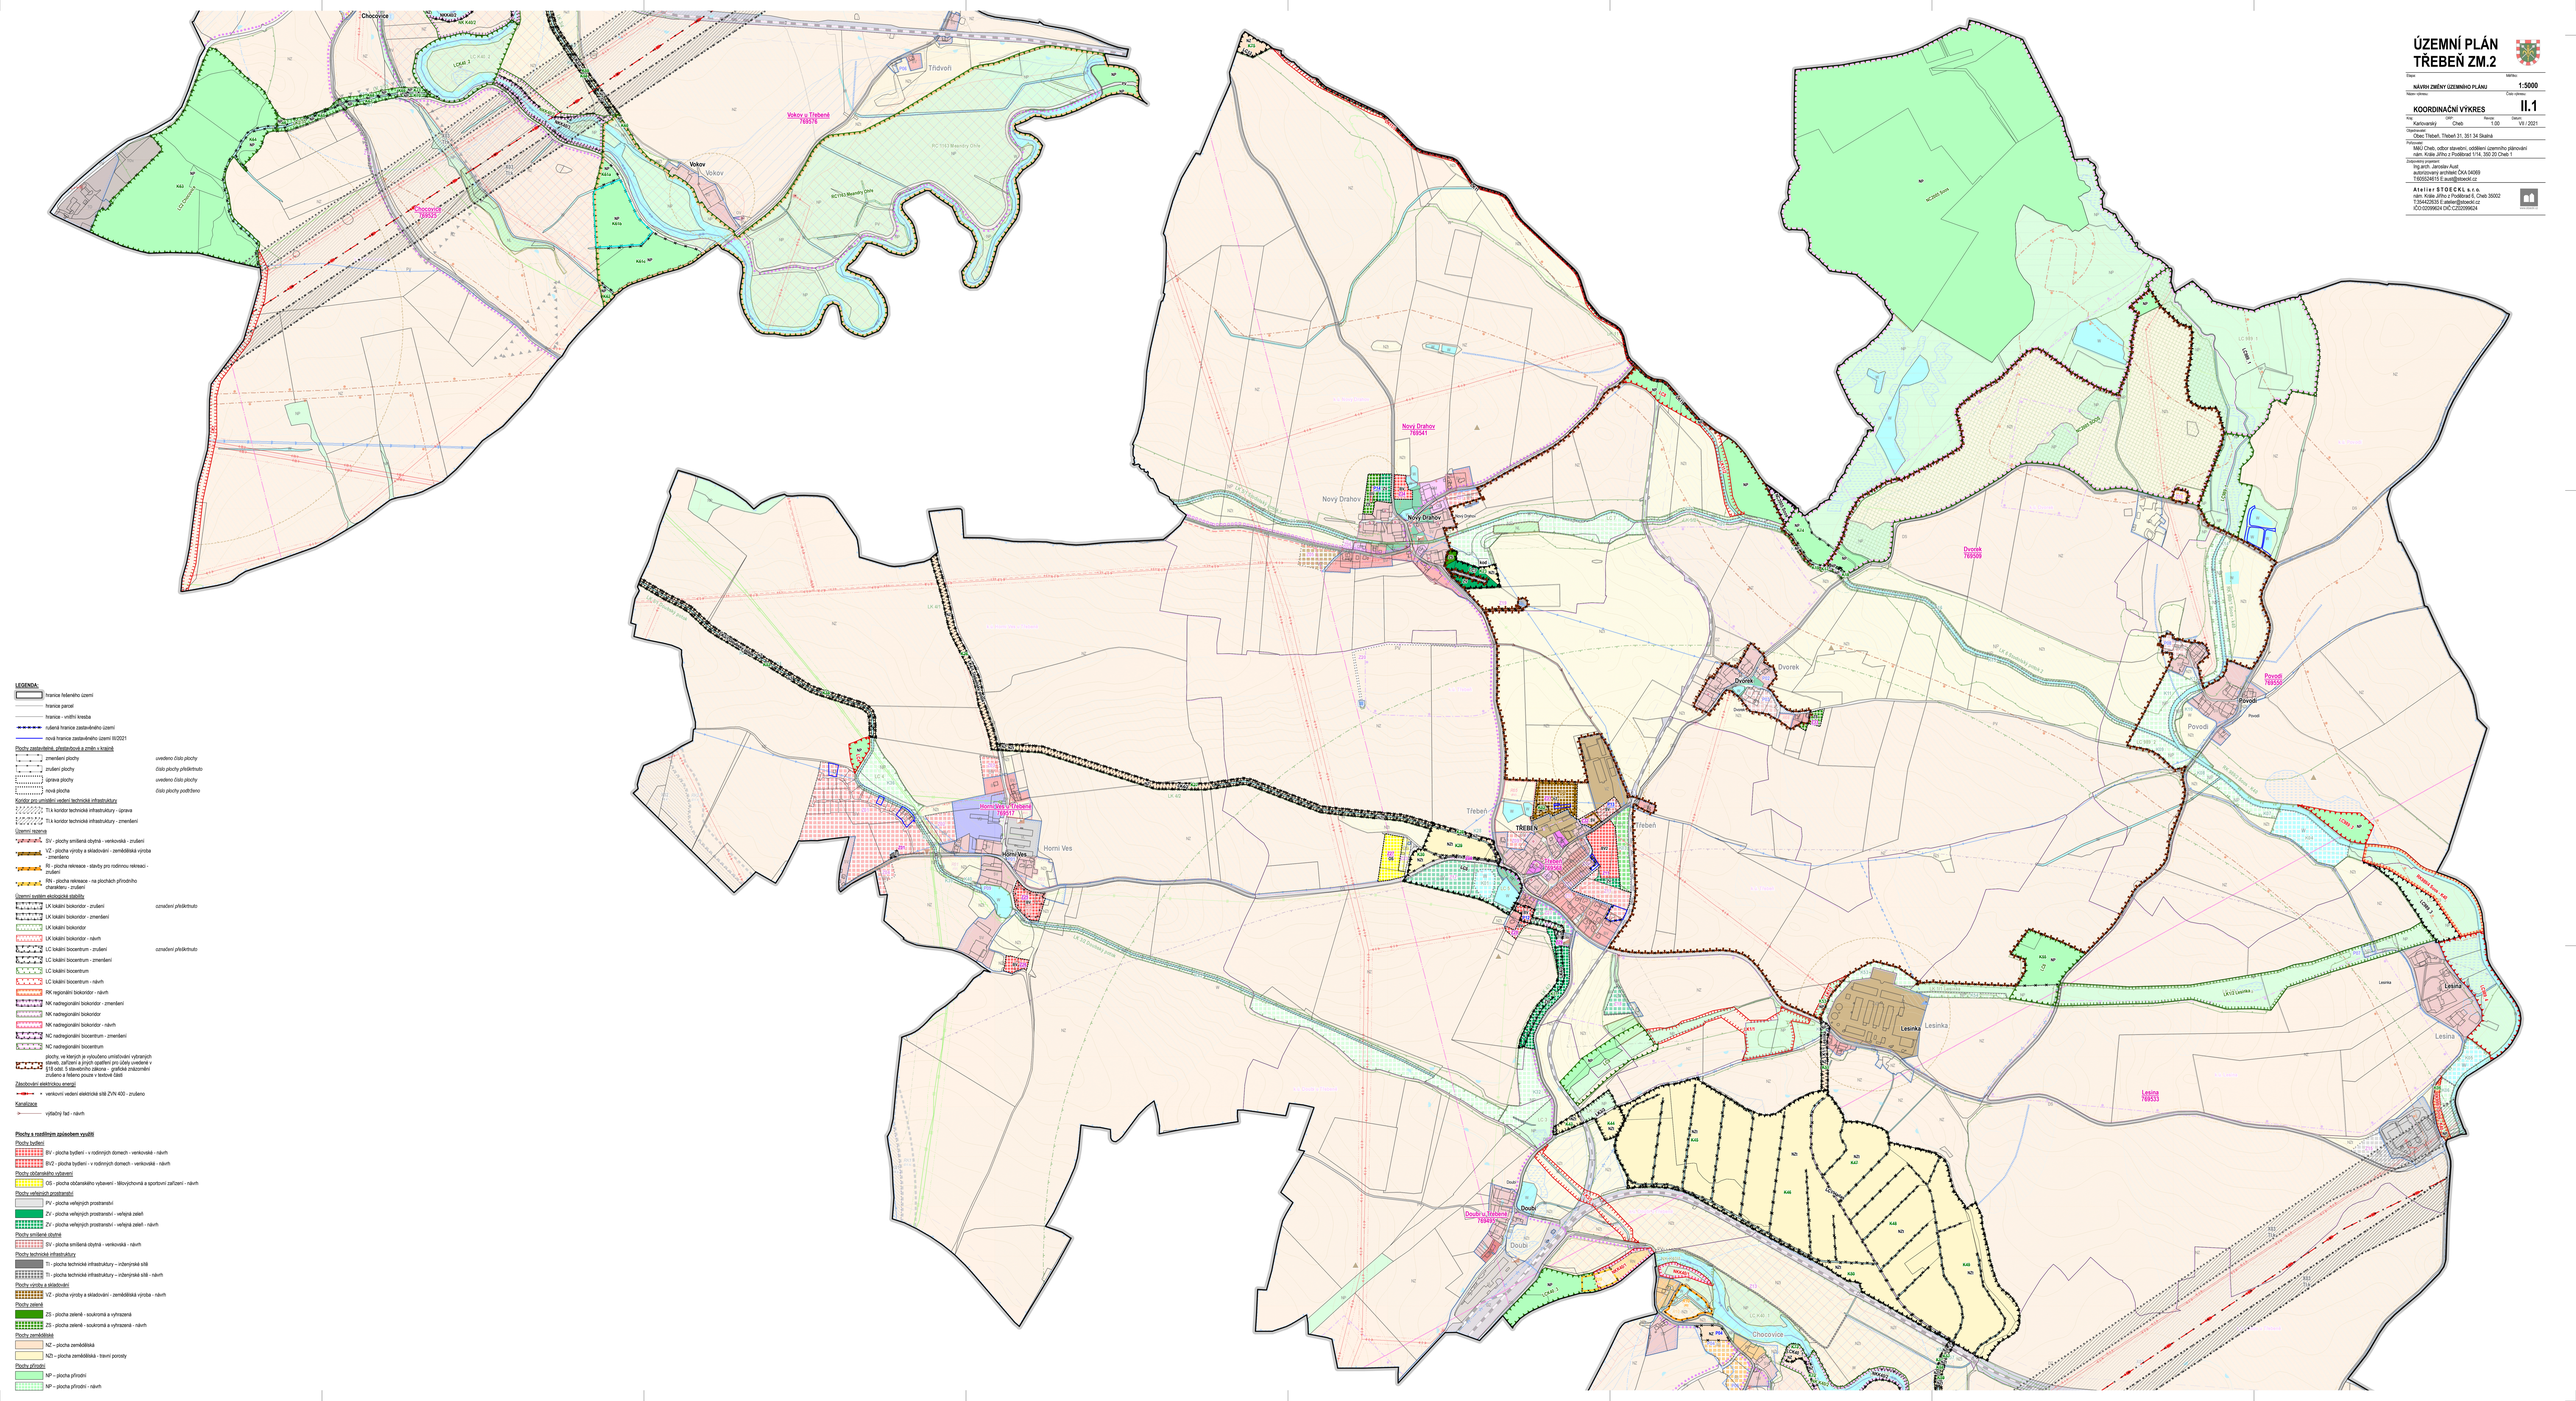

LEGENDA:

- hranice řešeného území
- hranice parcel
- hranice - vnitřní kresba
- rušená hranice zastavěného území
- nová hranice zastavěného území III/2021

Plochy zastavěné, přestavbové a změn v krajině

- změnění plochy — uvedeno číslo plochy
- zrušení plochy — číslo plochy přeškrtnuto
- úprava plochy — uvedeno číslo plochy
- nová plocha — číslo plochy podtrženo

Koridor pro umístění vedení technické infrastruktury

- TI.k koridor technické infrastruktury - úprava
- TI.k koridor technické infrastruktury - změnění

Územní rezerva

- SV - plochy smíšené obytné - venkovské - zrušení
- VZ - plocha výroby a skladování - zemědělská výroba - změněno
- RI - plocha rekreace - stavby pro rodinnou rekreaci - zrušení
- RN - plocha rekreace - na plochách přírodního charakteru - zrušení

Územní systém ekologické stability

- LK lokální biokoridor - zrušení — označení přeškrtnuto
- LK lokální biokoridor - změnění
- LK lokální biokoridor
- LK lokální biokoridor - návrh
- LC lokální biocentrum - zrušení — označení přeškrtnuto
- LC lokální biocentrum - změnění
- LC lokální biocentrum
- LC lokální biocentrum - návrh
- RK regionální biokoridor - návrh
- NK nadregionální biokoridor - změnění
- NK nadregionální biokoridor
- NK nadregionální biokoridor - návrh
- NC nadregionální biocentrum - změnění
- NC nadregionální biocentrum
- plochy, ve kterých je vyloučeno umisťování vybraných stavek, zařízení a jiných opatření pro účely uvedené v §18 odst. 5 stavebního zákona - grafická znázornění zrušeno a řešeno pouze v textové části

Zásobování elektrickou energií

- venkovní vedení elektrické sítě ZVN 400 - zrušeno

Kanalizace

- výtlačný řad - návrh

Plochy s rozdílným způsobem využití

Plochy bydlení

- BV - plocha bydlení - v rodinných domech - venkovské - návrh
- BV2 - plocha bydlení - v rodinných domech - venkovské - návrh

Plochy občanského vybavení

- OS - plocha občanského vybavení - tělovýchovná a sportovní zařízení - návrh

Plochy veřejných prostranství

- PV - plocha veřejných prostranství
- ZV - plocha veřejných prostranství - veřejná zeleň
- ZV - plocha veřejných prostranství - veřejná zeleň - návrh

Plochy smíšené obytné

- SV - plocha smíšená obytná - venkovská - návrh

Plochy technické infrastruktury

- TI - plocha technické infrastruktury – inženýrské sítě
- TI - plocha technické infrastruktury – inženýrské sítě - návrh

Plochy výroby a skladování

- VZ - plocha výroby a skladování - zemědělská výroba - návrh

Plochy zelené

- ZS - plocha zelené - soukromá a vyhrazená
- ZS - plocha zelené - soukromá a vyhrazená - návrh

Plochy zemědělské

- NZ – plocha zemědělská
- NZI – plocha zemědělská - trvní porosty

Plochy přírodní

- NP – plocha přírodní
- NP – plocha přírodní - návrh